Herinrichting Steenlaan - Tulpstraat, Groenplan Steenlaan

Rijswijk

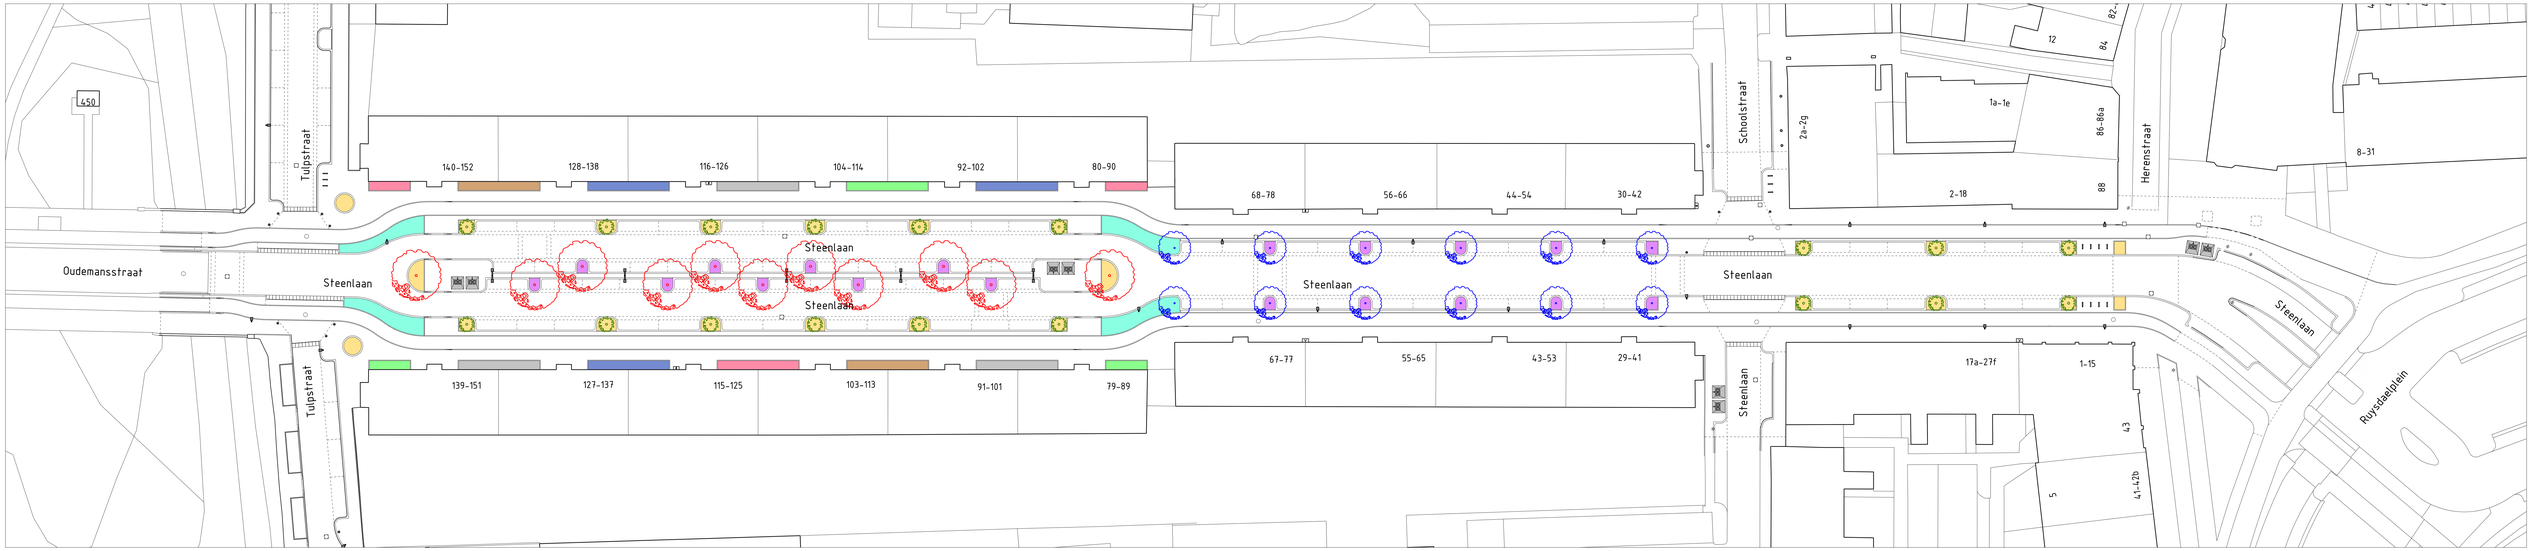

Tulpenboom
Liriodendron tulipifera

Soort:
Boom

Eigenschappen
Hoogte bij aanplant:
4 meter
Hoogte bij eindbeeld:
20-25 meter
Boomvorm:
Ovaal - kegel

Ganzerik
Potentilla Fruticosa Abbotswood

Weigelia
Weigelia Red Prince

Bruidsbloem
Deutzia Gracilis Nikko

Ooievaarsbek
Geranium

Steeneik
Quercus ilex, beveerd

Soort:
Heester

Eigenschappen
Hoogte bij aanplant:
1 meter
Hoogte bij eindbeeld:
3 meter
Heestervorm:
ovaal - rond

Blauwbaard
Caryopteris Clandonensis

Struikkamperfoelie
Lonicera nitida Maigrun

Rode Ribes
Ribes Sanguineum

Hertshooi
Hypericum 'Hidcote'

Sierkers
Prunus avium Plena

Soort:
Boom

Eigenschappen
Hoogte bij aanplant:
4 meter
Hoogte bij eindbeeld:
8-12 meter
Boomvorm:
Ovaal - kegel

Schaal 1:200
Versie 4 - december 2024
Formaat A0 - 1890mm