

CONCEPT REGELS PLAATSIING TERRASSEN EN UITSTALLINGEN



Nieuwe regel!




Aangepaste regel!




Gevelterras

Gevelterrassen zijn overal in de gemeente toegestaan binnen de kaders van dit beleid. Een gevelterras begint binnen 3,5 meter van de gevel van de horecazaak en mag onderbroken worden door maximaal één voetpad van 2 tot 3,5 meter breed. De breedte van het gevelterras is maximaal gelijk aan de breedte van de gevel van het bedrijf, bij een hoekpand mag het terras doorlopen van de voorgevel naar de zijgevel en dus 'het hoekje om gaan'.

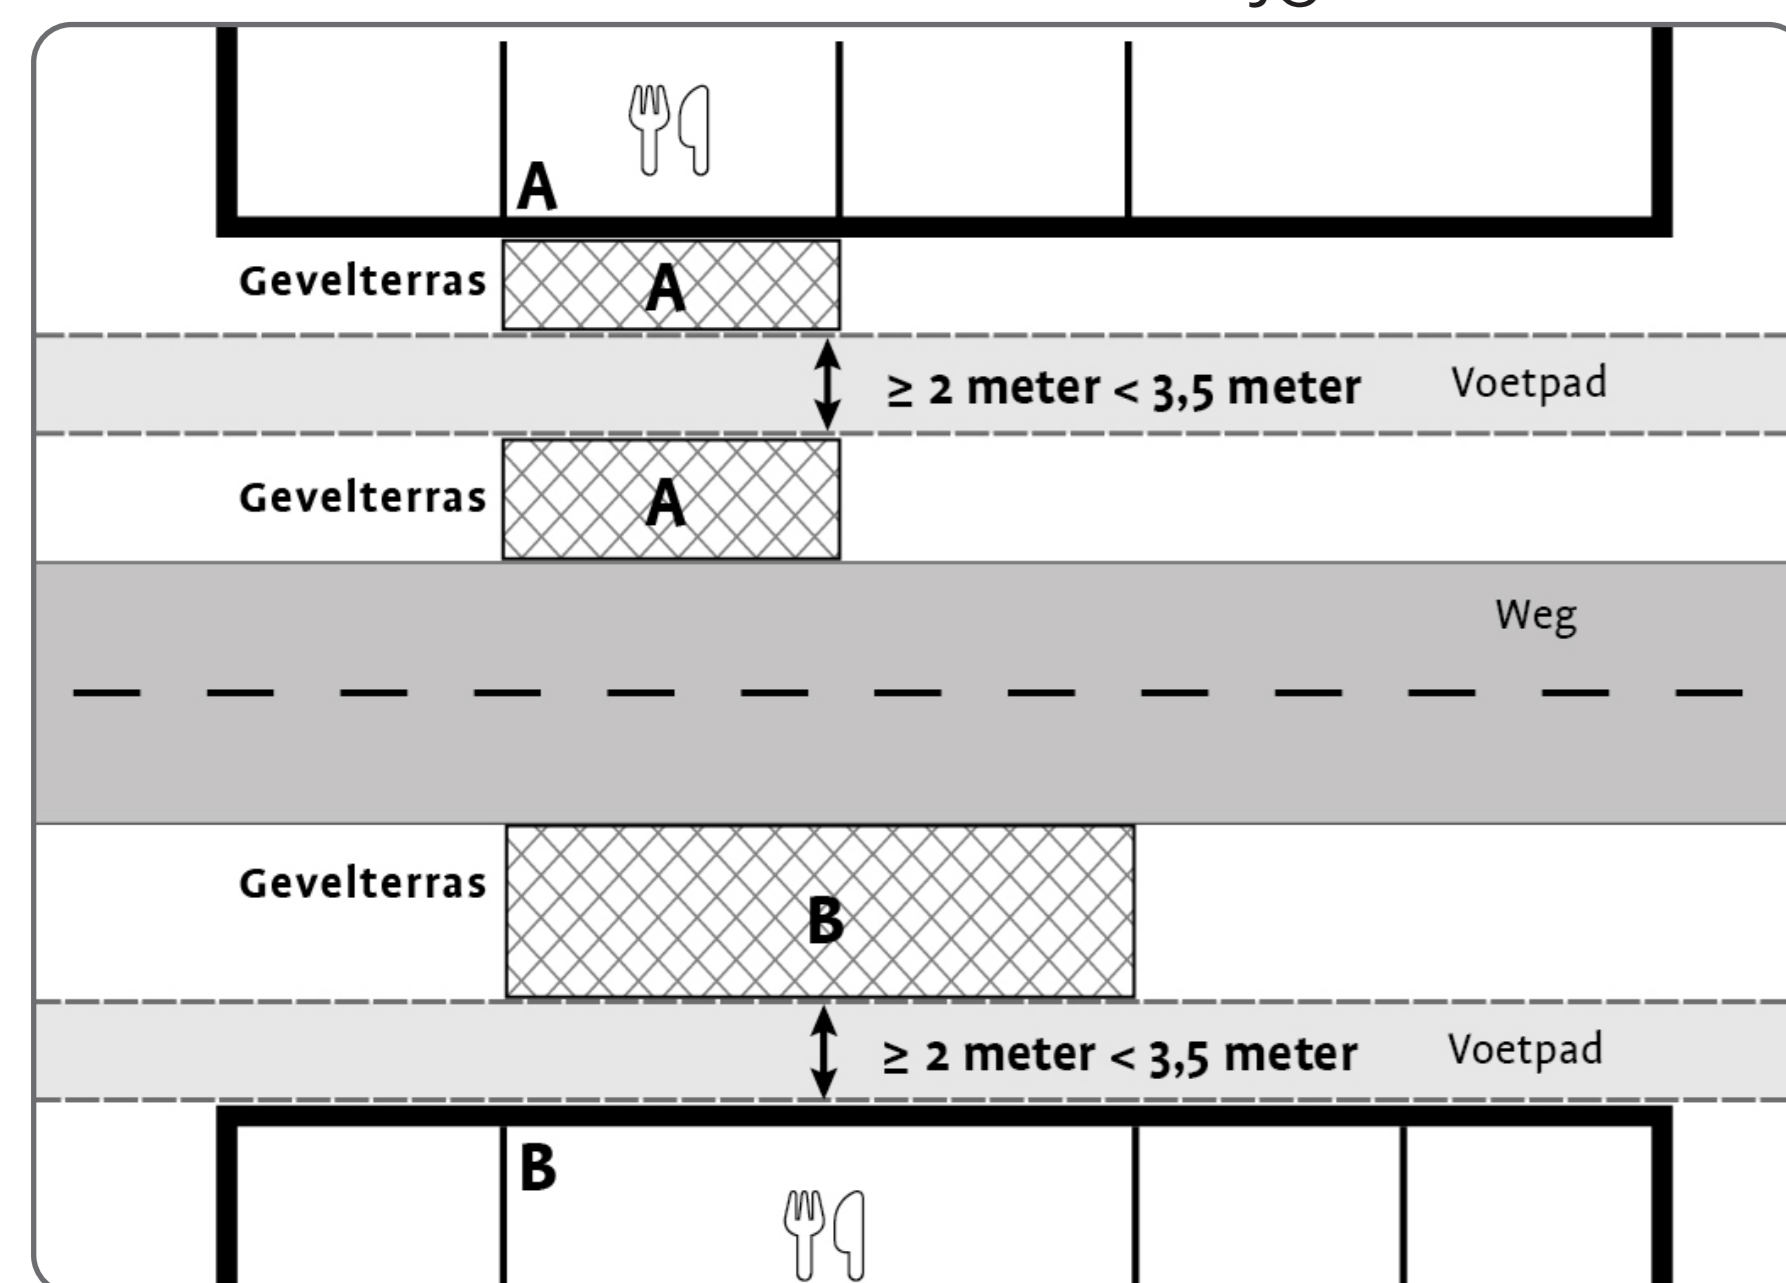

Principetekening plaatsing gevelterras

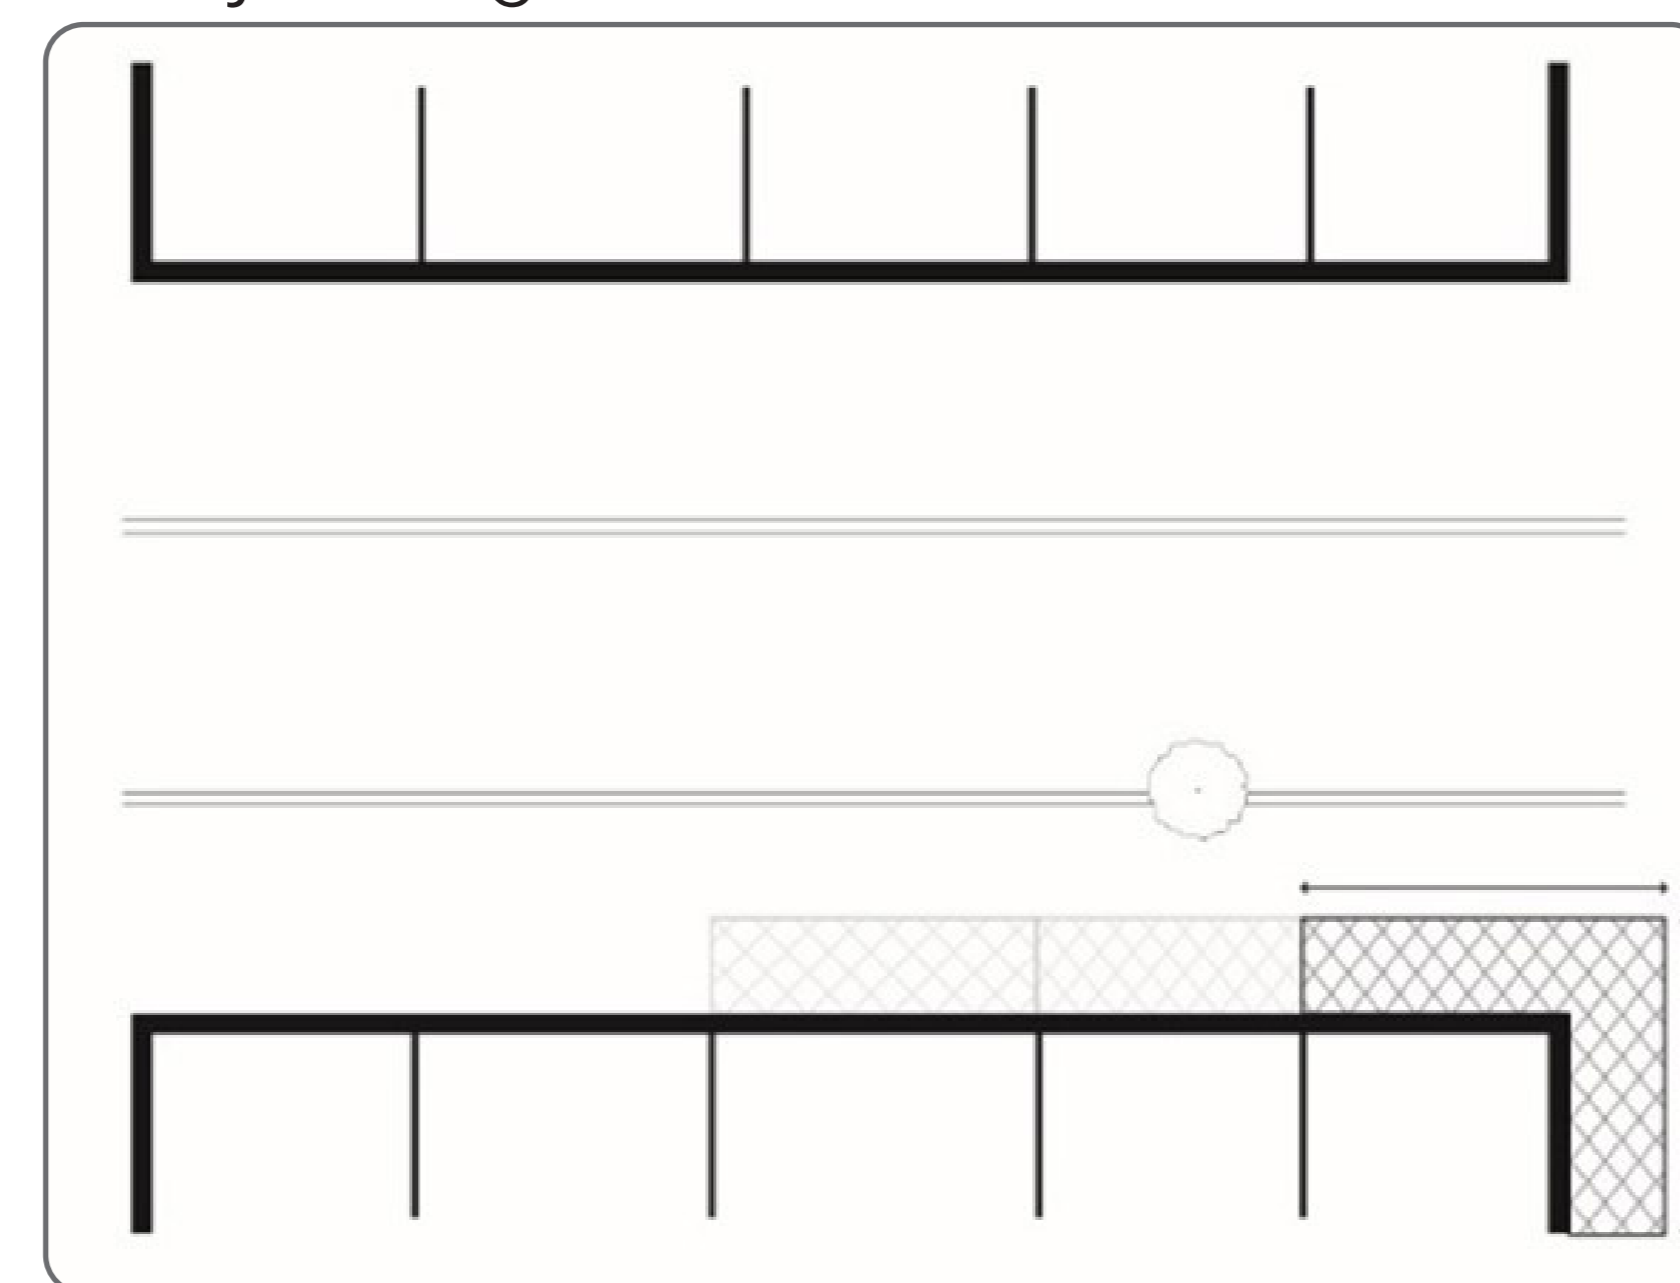

Principetekening plaatsing hoekterras




Eilandterras

Een eilandterras is **een los van de gevel gelegen terras**, voor of in de directe nabijheid van de horecazaak (maximaal 30 meter afstand), waar vanaf de ingang van de horecazaak volledig zicht op is, met ten minste 3,5 meter onderbreking tussen het eilandterras en de gevel van de horecazaak.

Eilandterrassen zullen **via loting worden verdeeld** voor een termijn van 5 jaar.

Eilandterrassen zijn **alleen toegestaan** op aangewezen locaties in **Oud Rijswijk en Bogaard Stadscentrum**.

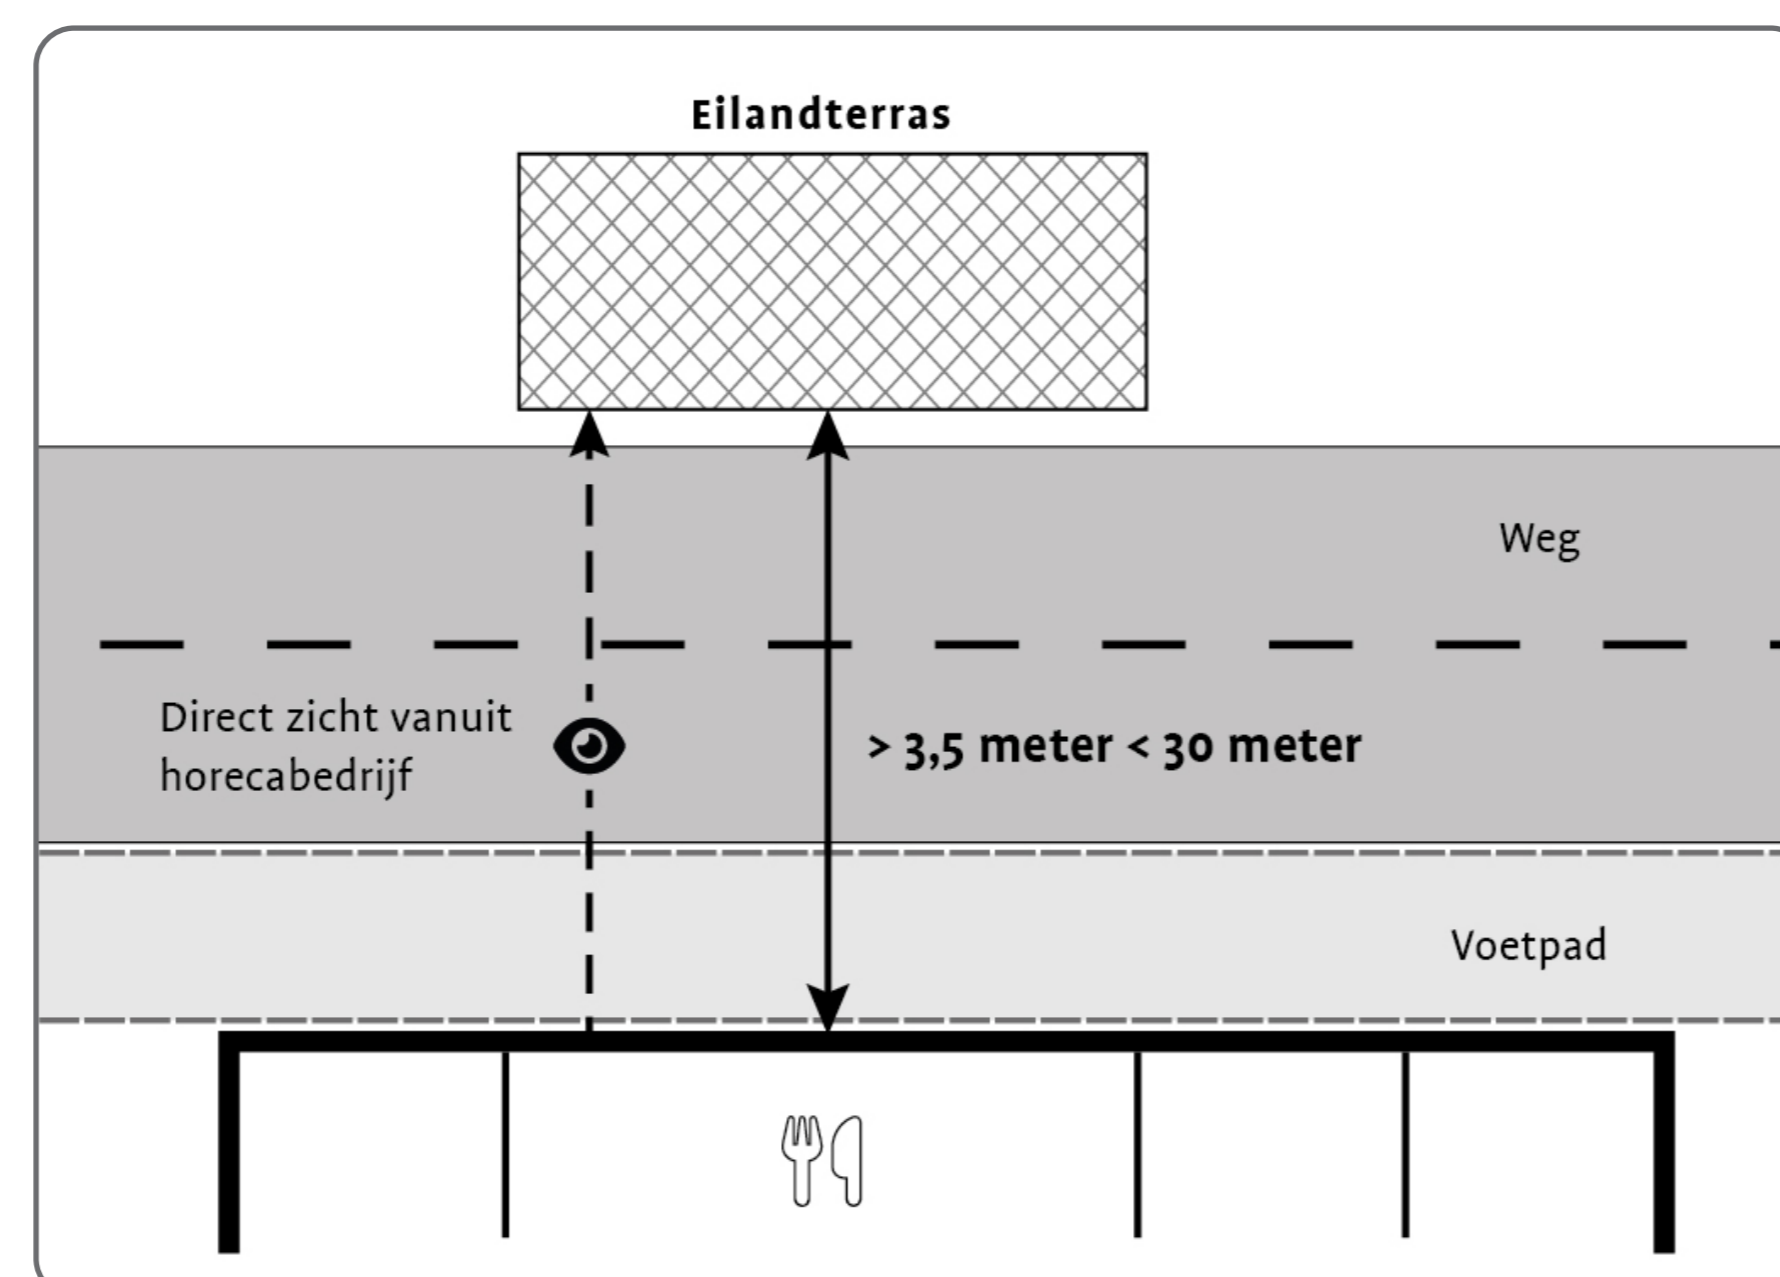


Principetekening plaatsing eilandterras

Veiligheid en toegankelijkheid terrassen

Vrije doorgang van tenminste 3,5 meter of 4,5 meter (tweerichtingsverkeer) voor hulpdiensten, bij een terras op de weg. Dit geldt ook voor terrassen in voetgangersgebieden die toegankelijk moeten zijn voor hulpdiensten.



Bij terras op trottoir een vrije doorgang van 2 meter voor winkelend publiek en mindervaliden.

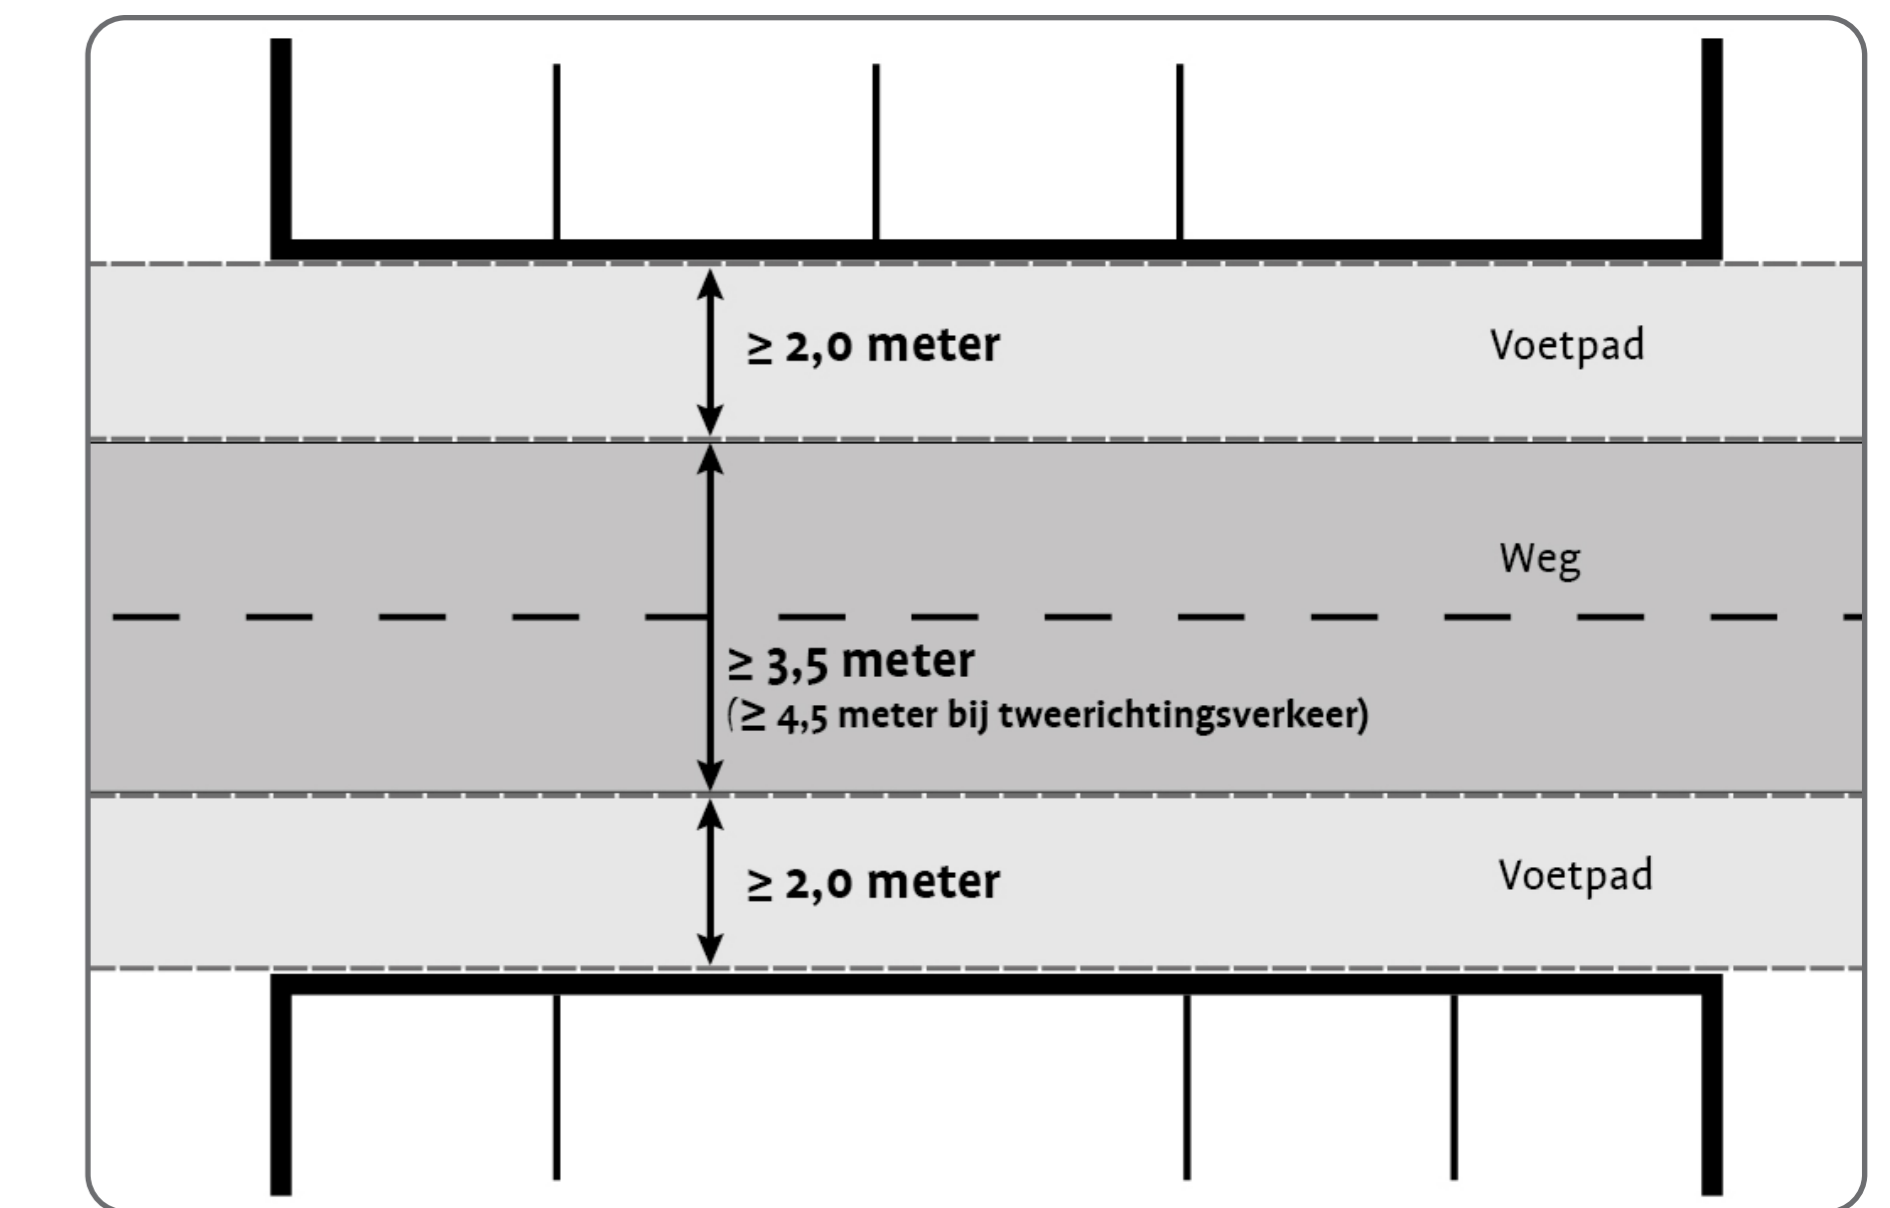

Principetekening ruimte voor veiligheid en toegankelijkheid

Uitstallingen

De vrije rijbaanbreedte dient tenminste 3,5 of 4,5 meter te zijn, ten behoeve van hulpdiensten.





De maximale uitstaldiepte bedraagt 1,0 meter vanuit de gevel. Een vrije doorgang van ten minste 2,0 meter op het trottoir dient te worden gewaarborgd.

Solitaire uitstallingen

Uitstallingen zijn toegestaan in de uitstallingsstrook van 1 meter direct voor de gevel.

Er wordt overwogen of één aanvullende solitaire uitstalling ook toegestaan wordt, in de vorm van een reclameuiting per onderneming wanneer daar ruimte voor is (zie principetekening).

Wat vindt u van het idee voor solitaire uitstallingen?

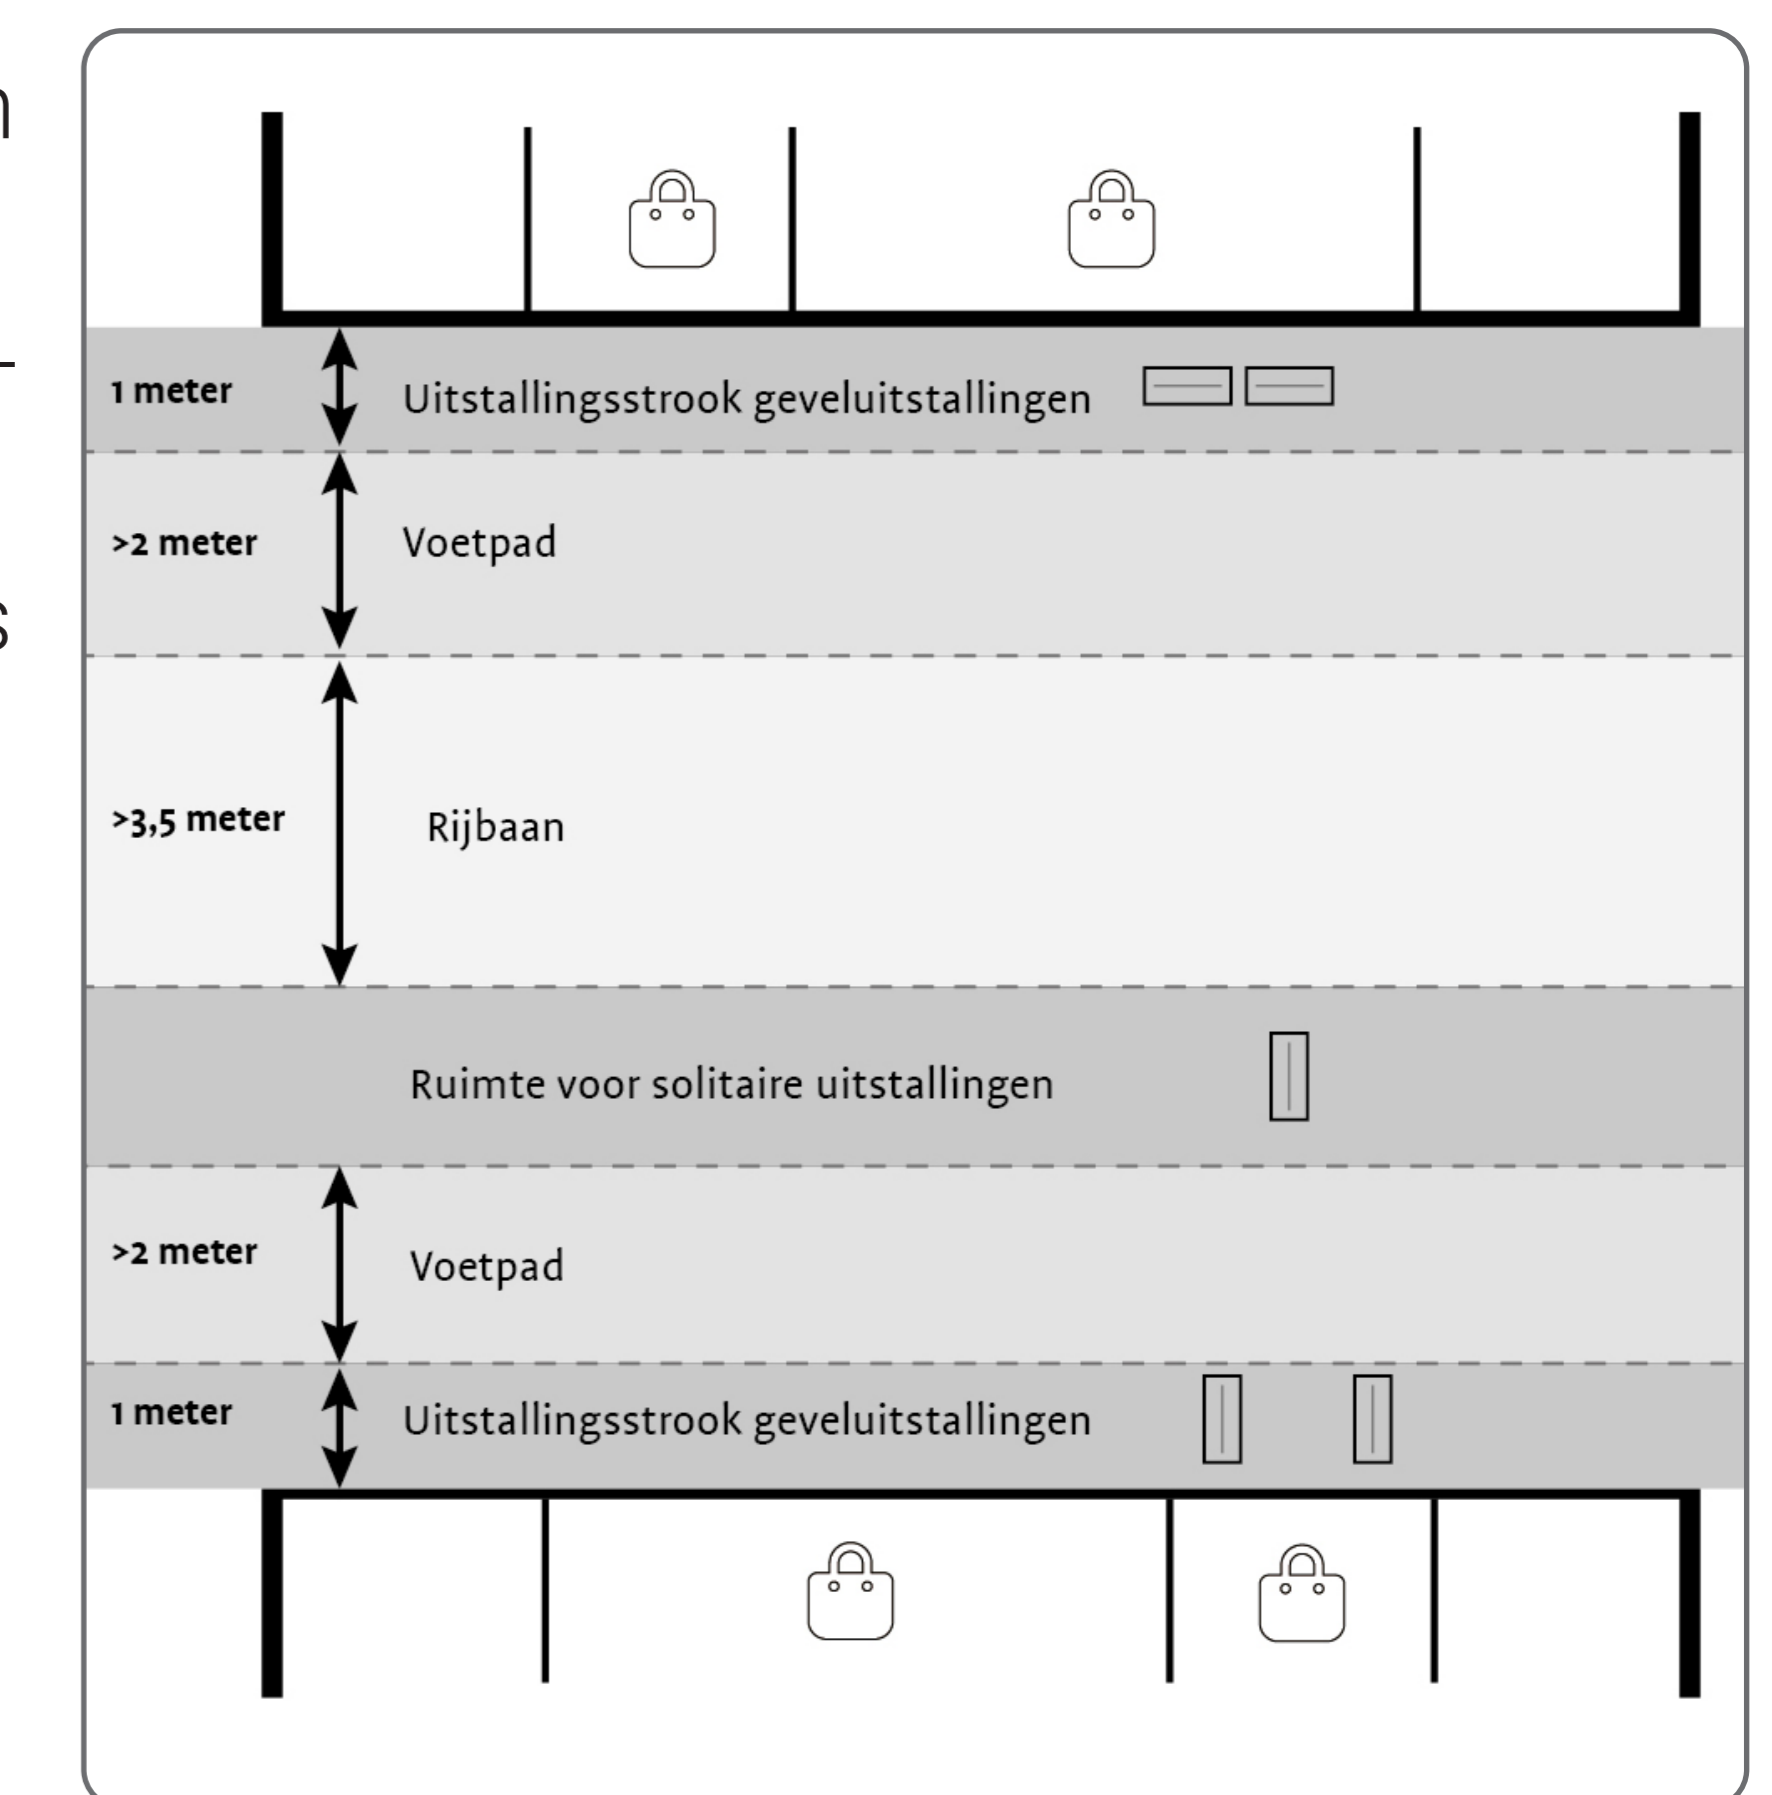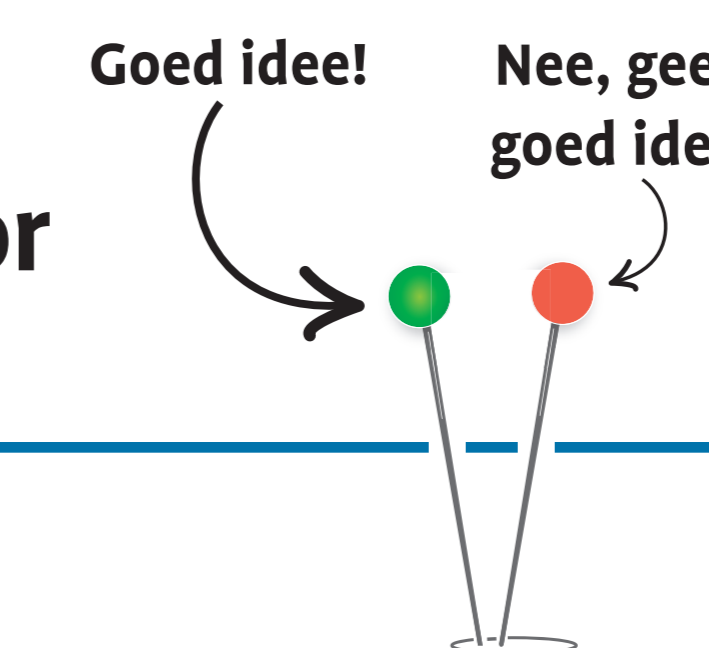

Principetekening plaatsingsmogelijkheden uitstallingen