Herinrichting Steenlaan - Tulpstraat, Groenplan Tulpstraat

Rijswijk

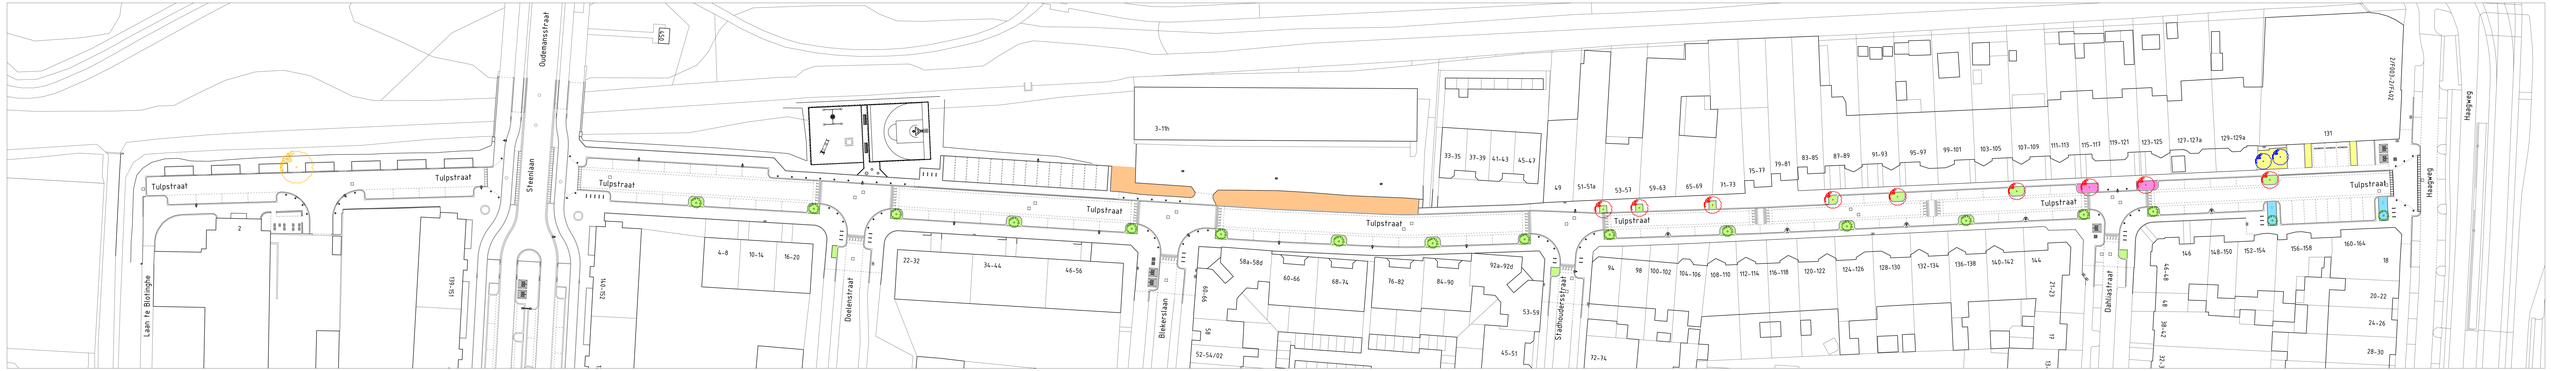

Hollandse Linde
Tilia x europaea

Soort:
Boom

Eigenschappen
Hoogte bij aanplant:
5 meter
Hoogte bij eindbeeld:
30-40 meter
Boomvorm:
Rond

Magnolia
Magnolia Kobus

Soort:
Boom

Eigenschappen
Hoogte bij aanplant:
3 meter
Hoogte bij eindbeeld:
8-12 meter
Boomvorm:
Kegel

Kardinaalsmuts
Euonymus fortunei Emerald Gaiety

Schaduwkruid
Pachysandra terminalis

Diervilla
Diervilla sessilifolia ' Butterfly'

Laurierkers
Prunus laurocerasus

Hertshooi
Hypericum 'Hidcote'

Japanse Sierkers
Prunus sargentii Rancho

Soort:
Boom

Eigenschappen
Hoogte bij aanplant:
2,5 meter
Hoogte bij eindbeeld:
8 meter
Boomvorm:
Ovaal

Sneeuwbal
Viburnum Tinus

Soort:
Heester

Eigenschappen
Hoogte bij aanplant:
1 meter
Hoogte bij eindbeeld:
2-3 meter
Heestervorm:
Rond

Schaal 1:200
Versie 3 - september 2024
Formaat A0 - 2730mm