


PRINCIPE DWARSPROFIEL LINDELAAN - BESTAAND
SCHAAL 1:50

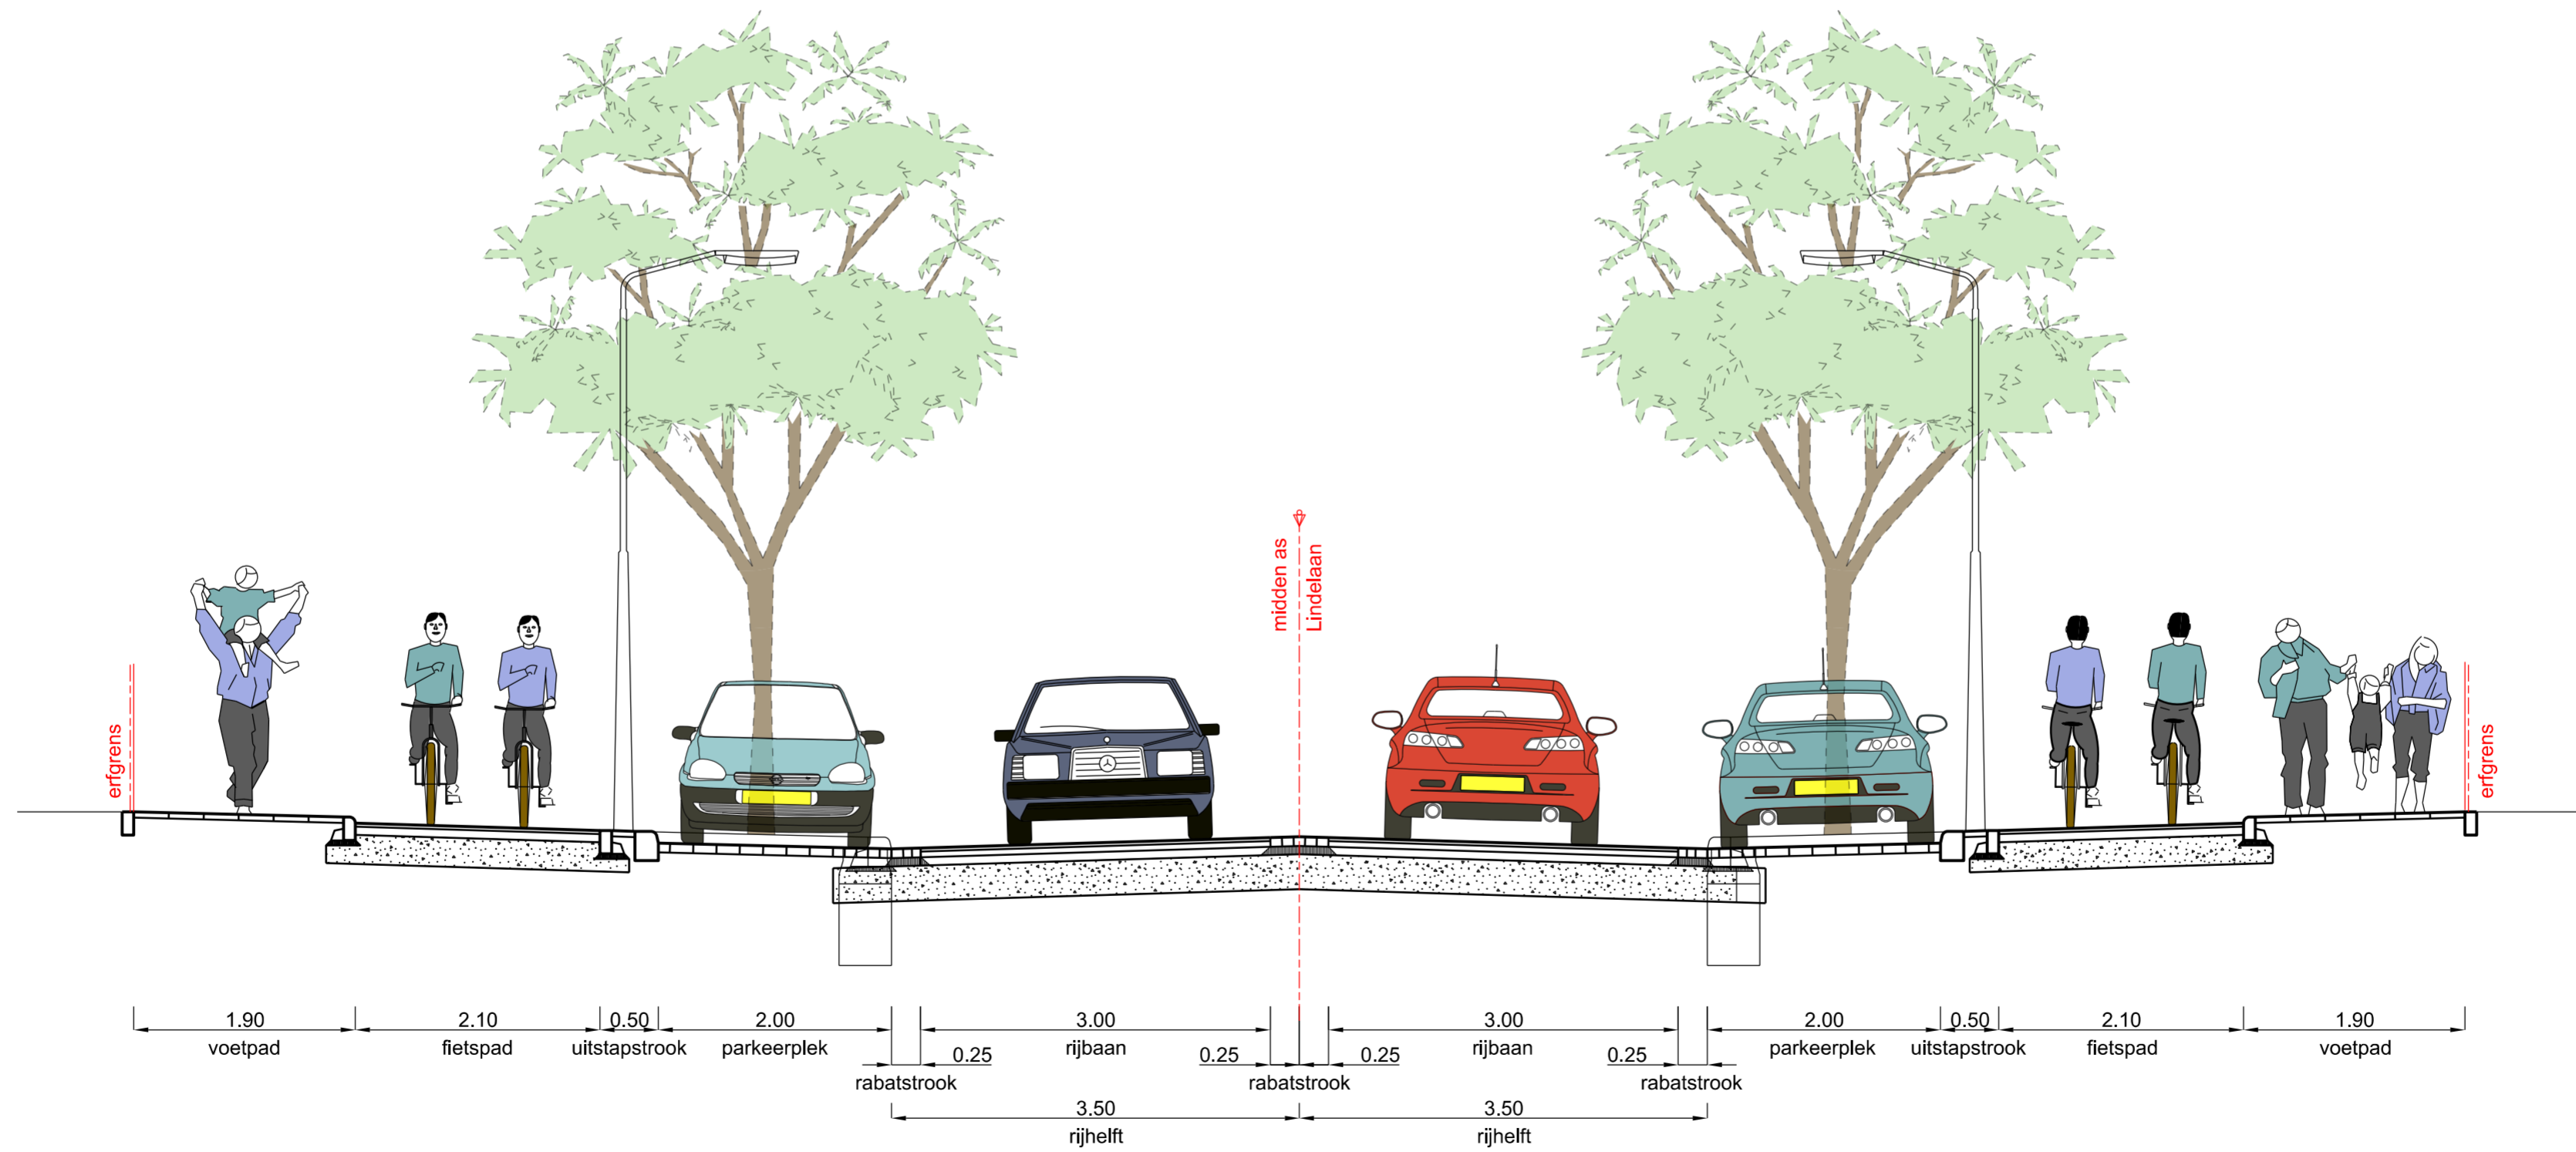

PRINCIPE DWARSPROFIEL LINDELAAN - NIEUW
SCHAAL 1:50