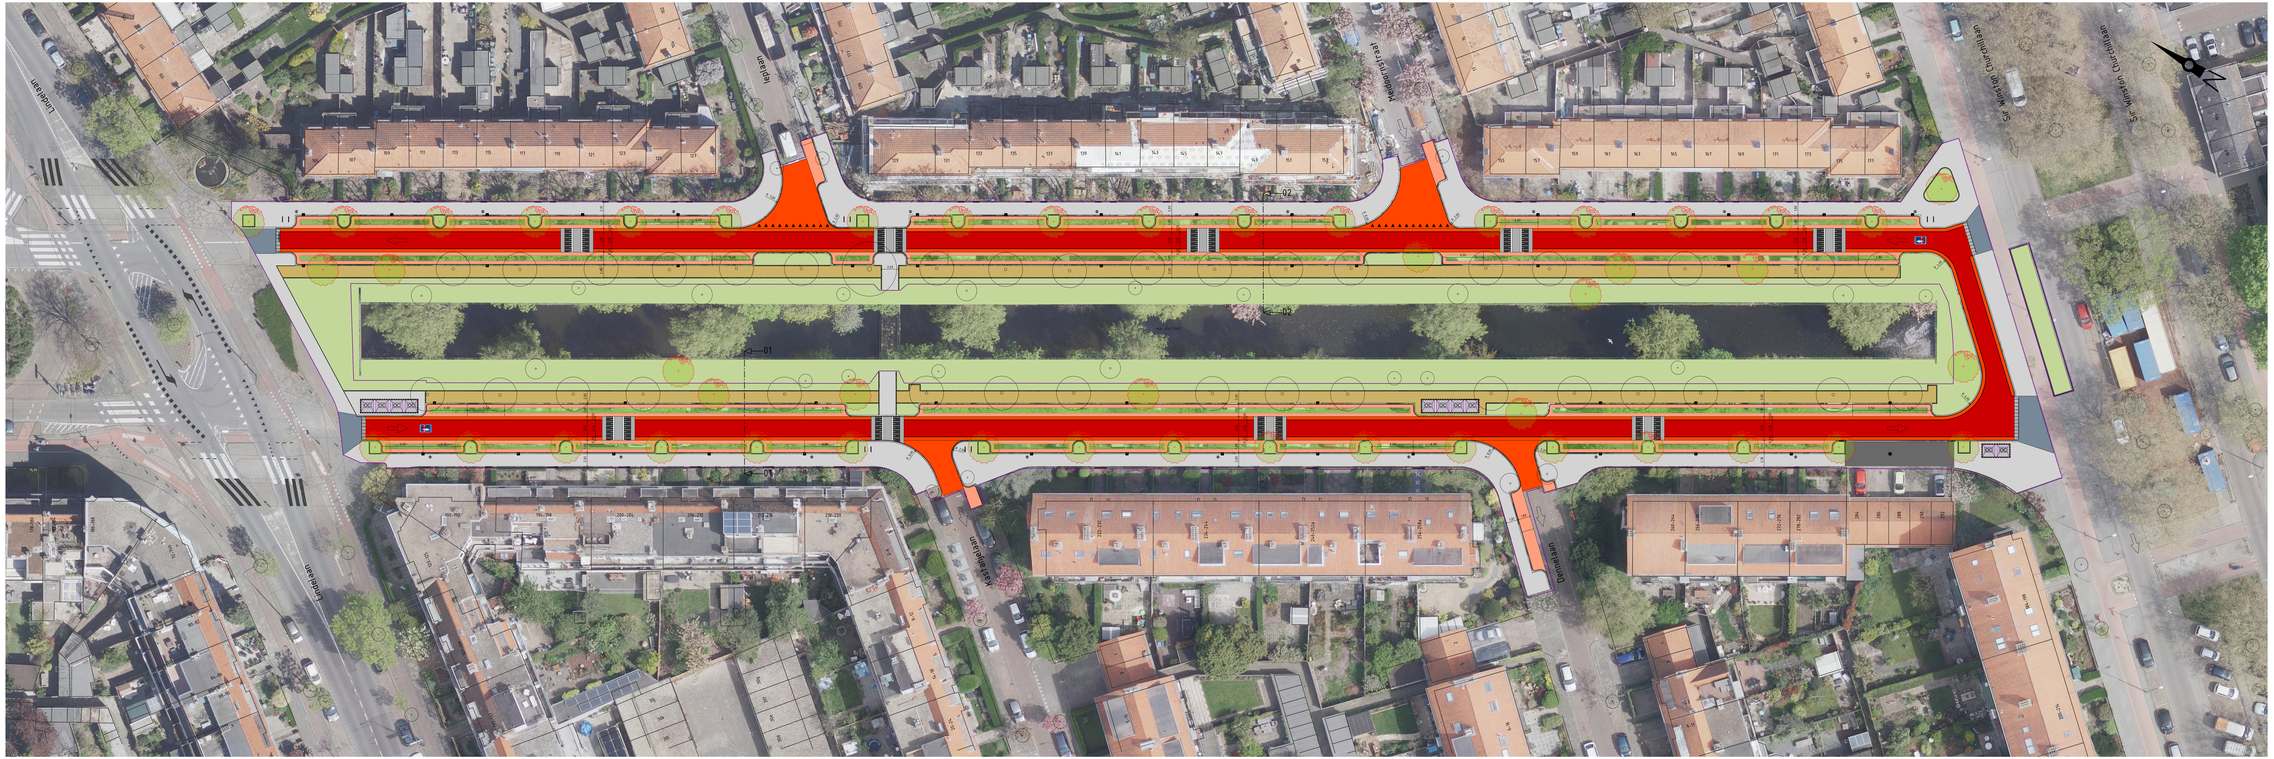

Legenda

- Bestaande situatie
- Bestaande bebouwing
- Projectgrens
- Auto rijrichting
- Verkeersbord met paal
- Rijwielpaltje / overige paal
- Openbare verlichting, lichtmast
- Inspectieput
- Tuttteor- / straatkolk
- Straatput, water
- Straatput, brandkraan
- Elektra kast
- Openbare wegmeubilair zitbank
- Ondergronds verzamelcontainer
- Bestaande bomen
- Locatie dwarsprofiel met nummer

Nieuwe inrichting

- Kantverharding betonbanden
- Asfalt verharding, kleur: rood (fietsstraat / rijweg)
- Straatsteksteen verharding, hergebruik (parkeervakken), kleur: rood gemarmerd
- Grasbetonplaten (parkeervakken)
- Straatsteksteen verharding (zijstraat), kleur: rood
- Betonstraatstenen verharding (trabantstrook), kleur: rood
- Tegel verharding, standaard, kleur: grijs grauw (voetpad)
- Tegel verharding, zeskant, kleur: grijs grauw (entr. openbaar)
- Tegel verharding, dik, halfverbrand, kleur: grijs grauw (entr. particulier)
- Verkeersdempel, betonstraatstenen keiformaat
- Halfverharding (voetpad)
- Openbare gras
- Tuttteor- / straatkolk
- Openbare verlichting, lichtmast
- Nieuw te planten boom
- Openbare meubilair fietsnietjes
- Openbare meubilair ondergronds verzamelcontainer

Aan deze tekening kunnen geen rechten worden ontleend
Tijdens de verdere (technische) uitwerking kunnen er wijzigingen plaatsvinden

ALGEMENE OPMERKINGEN:
Hoogtekaarten in meters t.o.v. N.A.P.
Lengtekaarten in meters
Diameter in millimeters

0 2 4 6 8 10m
GRAFISCH
1 : 200

Versie	Datum	Omschrijving	Gerekend	Gecontroleerd
a	13-01-2023	Eerste uitgave	MG	RB

Project
Herinrichting Rembrandtkade Fase 2

Toelichting VOORLOPIGONTWERP Omschrijving INRICHTINGSPLAN	Fase VO	Schaal 1 : 200	Formaat A1 - 1890
	Versie a	Status CONCEPT	Blad 1 / 1
Opgave Stadsbeheer Rijswijkseweg 70 2286 GP RIJSWIJK	Projectnummer	SB-005-2022	
	Projectleider	R. Bruin	
	Tekeningnummer	SB-005-2022-VO-01	
	Boekgoichnummer	n.t.b.	

CONCEPT