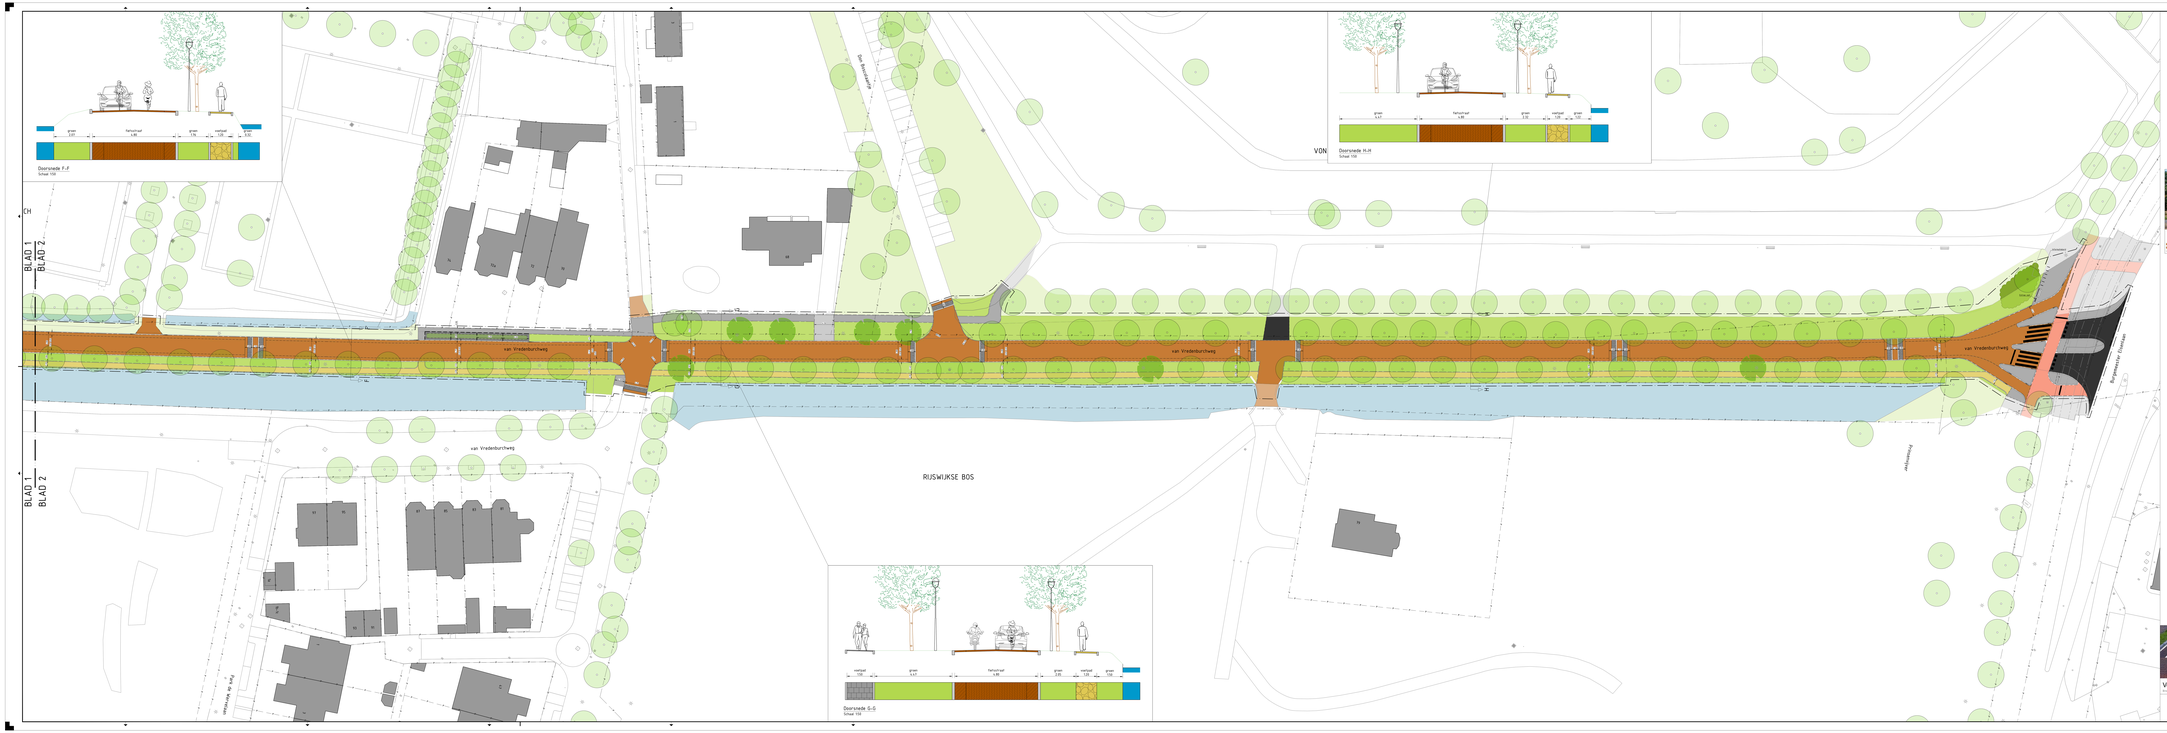
Doorsnede F-F
Schaal 1:50
Doorsnede H-H
Schaal 1:50
Doorsnede G-G
Schaal 1:50
BLAD 1
BLAD 2
van Vredenburchweg
RIJSWIJKSE BOS
Van Boetzelaerlaan
Parkeerplaats Bibliotheek
Jeltenlaan
Verkeersdrempel 30 km
Entreezuil groot
Bestrating infiltratie regenwater
Voetpad langs watergang
INFRASTRUCTUUR
GROEN
WATER
MEUBILAIR
OVERIGE