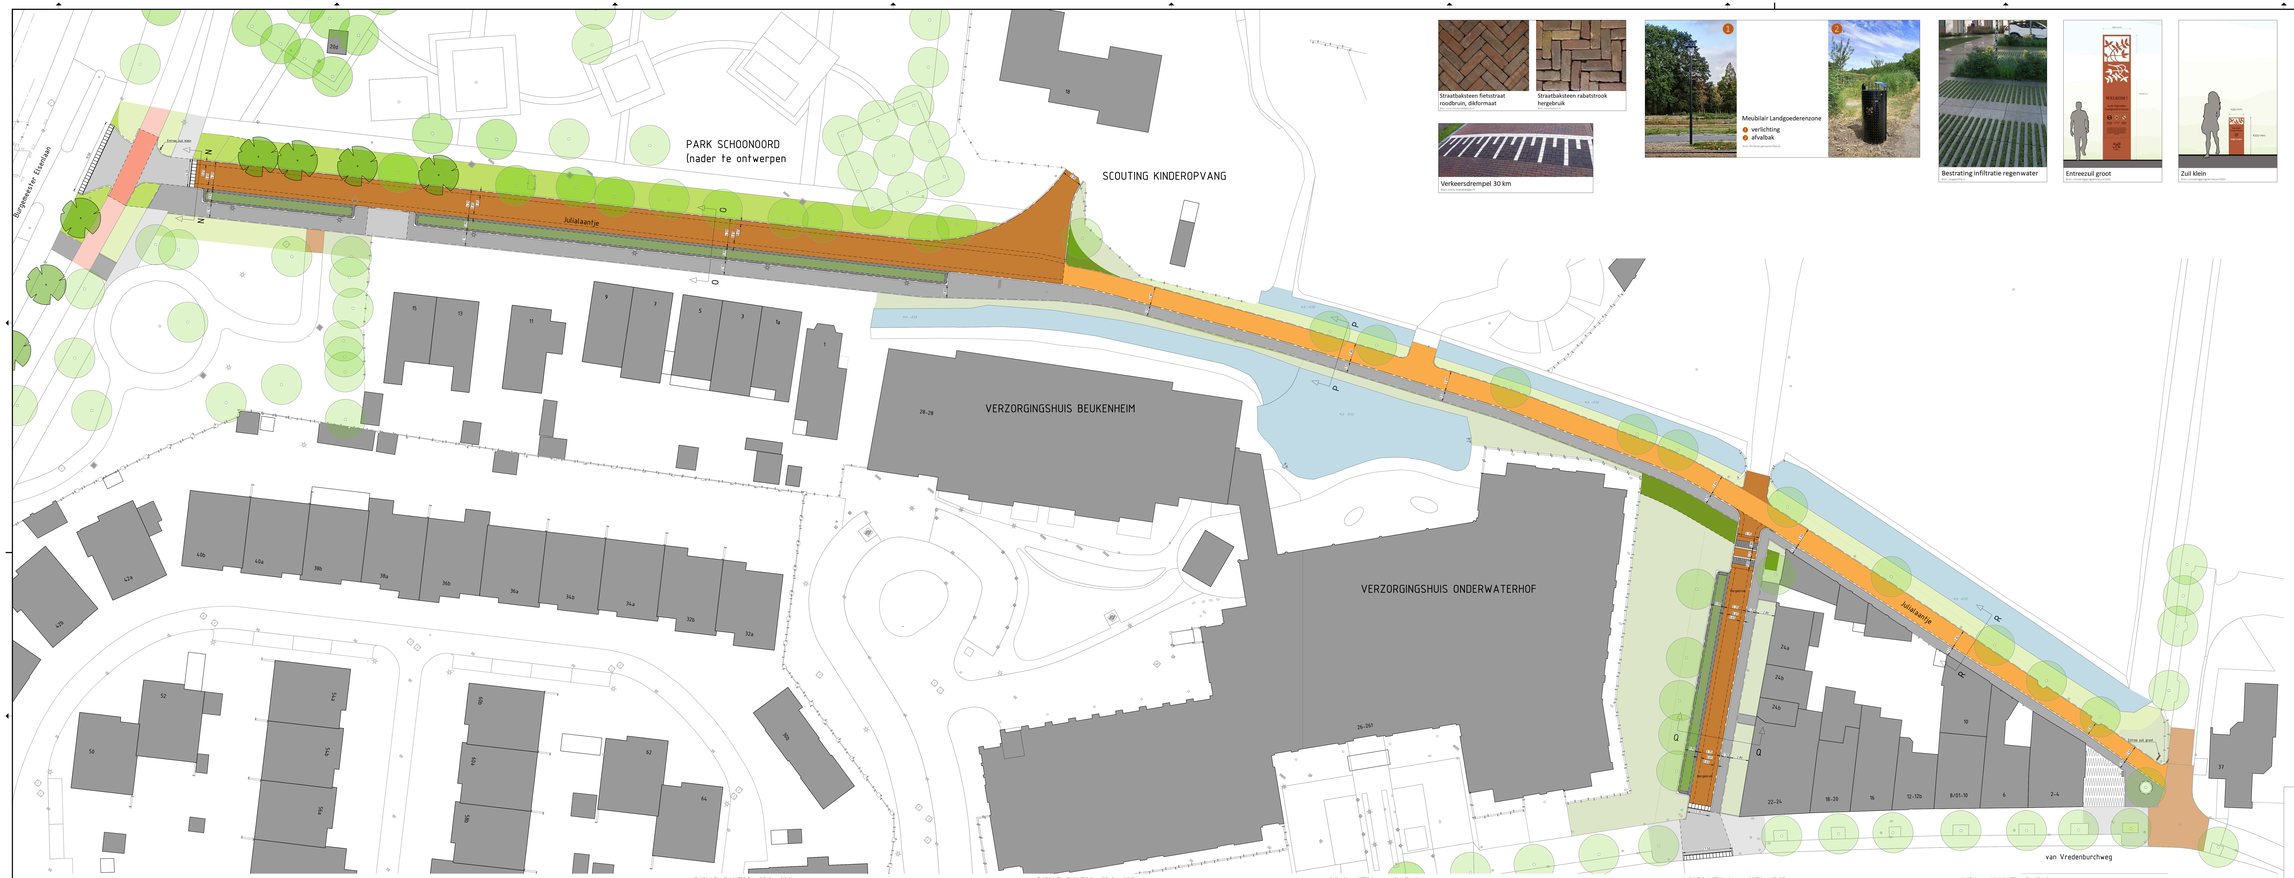

Straatbakteen fietsstraat roodbruin, dikformaat

Straatbakteen rabaststrook hergebruik

Verkeersdrempel 30 km
Bron: Jo Coenen & Co

Meubilair Landgoederenzone
1 verlichting
2 afvalbak
Bron: Fritsen en Associatiebureau

Bestrating infiltratie regenwater
Bron: Grasdenkmal

Entreezuil groot
Bron: Grasdenkmal gemaakt van corten

Zuil klein
Bron: Grasdenkmal gemaakt van corten

Legenda

INFRASTRUCTUUR

FIETSSTRAAT met medegebruik van autoverkeer.
Bestrating van straatbakstenen, kleur roodbruin, zonder vellingkant.
Randen (0,65 m breed) hergebruik gebakken klinkers.

FIETSPAD (geen autoverkeer)
Bestrating van straatbakstenen, kleur roodbruin, zonder vellingkant.

FIETSPAD (kruising Burg. Elsenlaan)
Bestrating van betontegels, kleur rood.

VOETPAD
Bestrating van betontegels, kleur grijs.

VOETPAD PARKGEBIED
Bestrating van straatbakstenen, kleur roodbruin.

VERKEERSDREMPEL 30 KM
Betonstenen, lokalmarkering, zwart en wit.

DREMPEL - KRUISING VOETPAD
Bestrating van halve betontegels, kleur grijs.
Overrijdbaar met inritbanden (breedte 750 mm).

INRIT - VOETPAD
Bestrating van halve betontegels, kleur grijs.
Overrijdbaar met geleidebanden (schuine betonbanden).

PARKEERPLAATSEN
Bestrating van grasbeton (infiltratie regenwater), type Solid Green Connect met omlijsting van betonstenen.

GROEN

BOMEN bestaand

BOMEN nieuw te planten.
Soorten nader te bepalen.

PLANTVAKKEN bestaand

PLANTVAKKEN nieuw

HAGEN bestaand.

BLOEMRIJKE BERMEN
Nieuw aan te leggen, plekgewijs met voorjaarsbollen.

GRAS bestaand.

MEUBILAIR

VERLICHTING
Vervangen lichtmasten en armaturen. Tegenover woningen langs Juliaanlaantje verplaatsen naar groenstrook parkstijle.

ENTREEZUIL
Entrezuil ter ere van informatiezuil Landgoederenzone.
Uitvoering groot (hoogte ca. 4,00 m) bij entree laan te Bloemghe.
Uitvoering klein (hoogte ca. 1,00 m) bij entree Burgemeester Elsenlaan.
Materiaal corten staal.

OVERIGE

WATERGANG bestaand

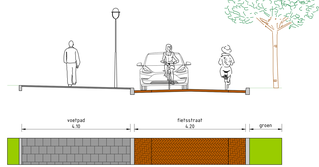

Doorsnede N-N
Schaal 1:50

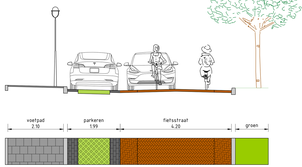

Doorsnede O-O
Schaal 1:50

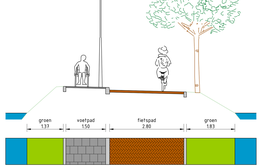

Doorsnede P-P
Schaal 1:50

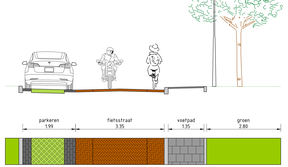

Doorsnede Q-Q
Schaal 1:50

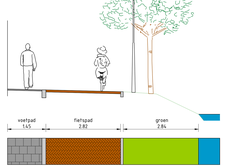

Doorsnede R-R
Schaal 1:50

0 5 10 20
Maatvoering in meters tenzij anders aangegeven
Hoogte in meters t.o.v. NAP tenzij anders aangegeven

Versie nr	Datum	Get	Con	Wijziging
1				
2				

IDDS
INNOVATIEVE OPLOSSINGEN

Gemeente Rijswijk
Postbus 5000
2288 ZG Rijswijk
T 070 3 94 94 94
www.rijswijk.nl

KVK 27376655
IBAN NL71 BNGH 0285 2020 00
BIC/SWIFT BNGHNL2G
BTW-nr NL 8550.57.128.B.01

Gehekend
Kwaliteitscontrole
Vrijgegeven

Akkoord
J.O.
R.B.
M.L.

Formaat: 594x841 mm
Schaal: 1:200

Status: Concept
Datum: 04-07-2025

Opdrachtgever
Gemeente Rijswijk
Project
Landgoederenzone fase 1 - Rijswijk
Onderdeel
Definitief Ontwerp - Het Laantje
Omschrijving
Nieuwe Situatie

Tekeningnummer: A4259-DO-NS-02
Versie nr.: 1.0
Blad nr.: 3/3