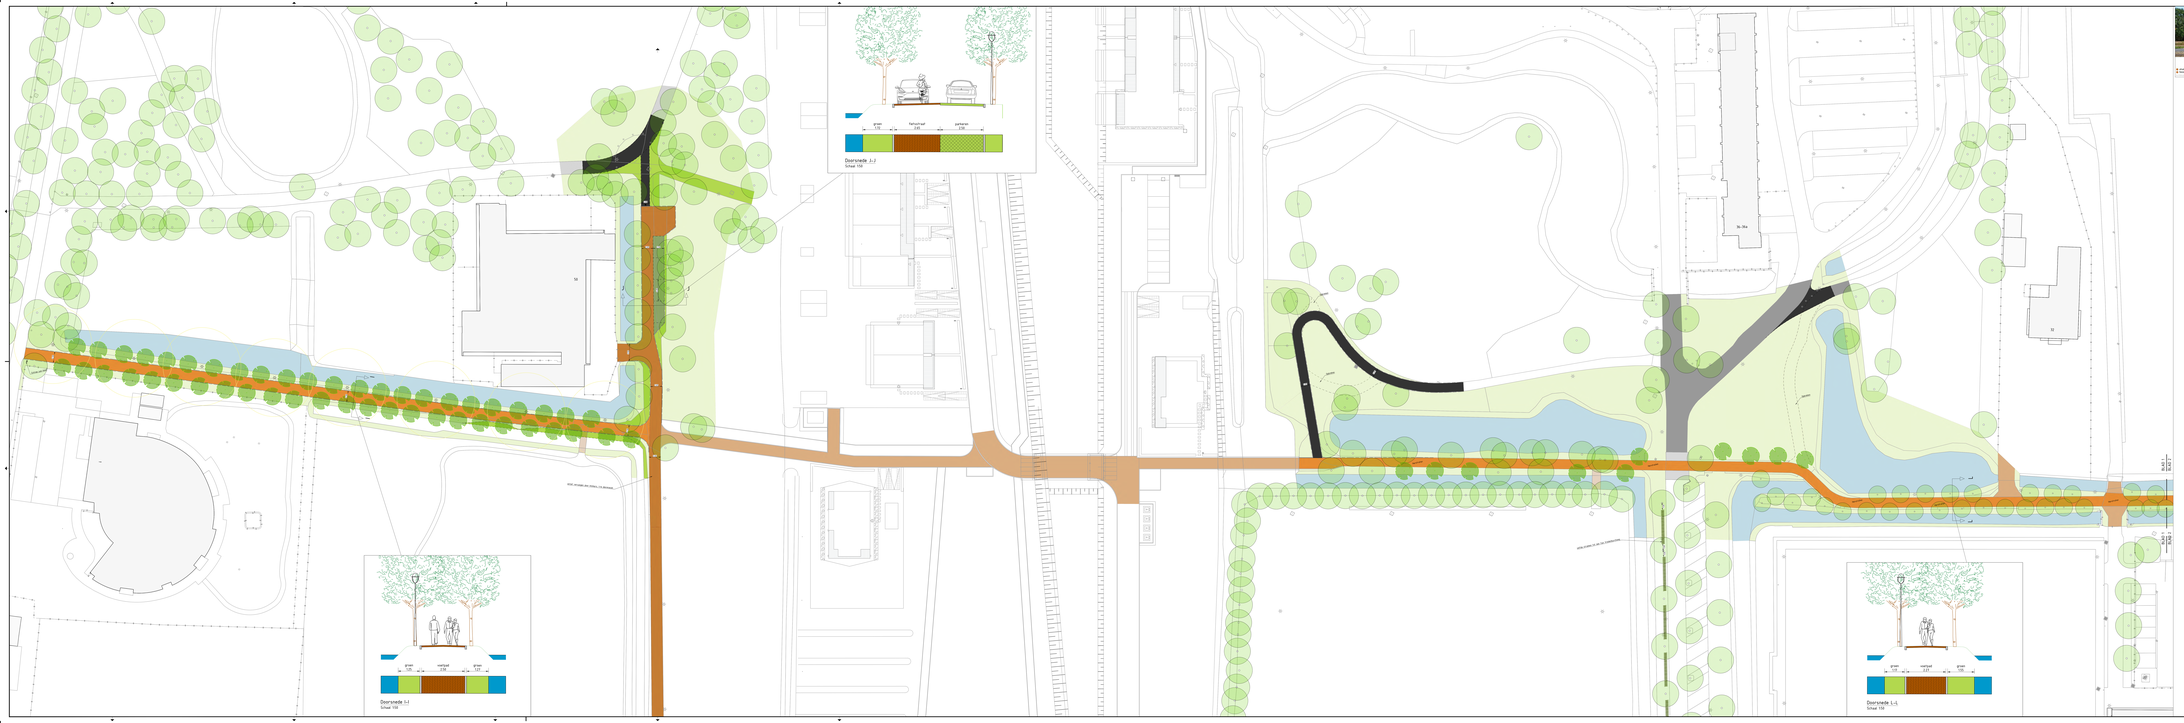
Dwarsnede J-J
Schaal 1:50
groen 1.70
Parkeervak 2.45
parkeren 2.50
Dwarsnede I-I
Schaal 1:50
groen 1.50
verblijf 2.50
groen 1.50
Dwarsnede L-L
Schaal 1:50
groen 1.70
verblijf 2.7
groen 1.70
Bestrating infiltratie regenwater
Bestrating infiltratie regenwater
Bestrating infiltratie regenwater