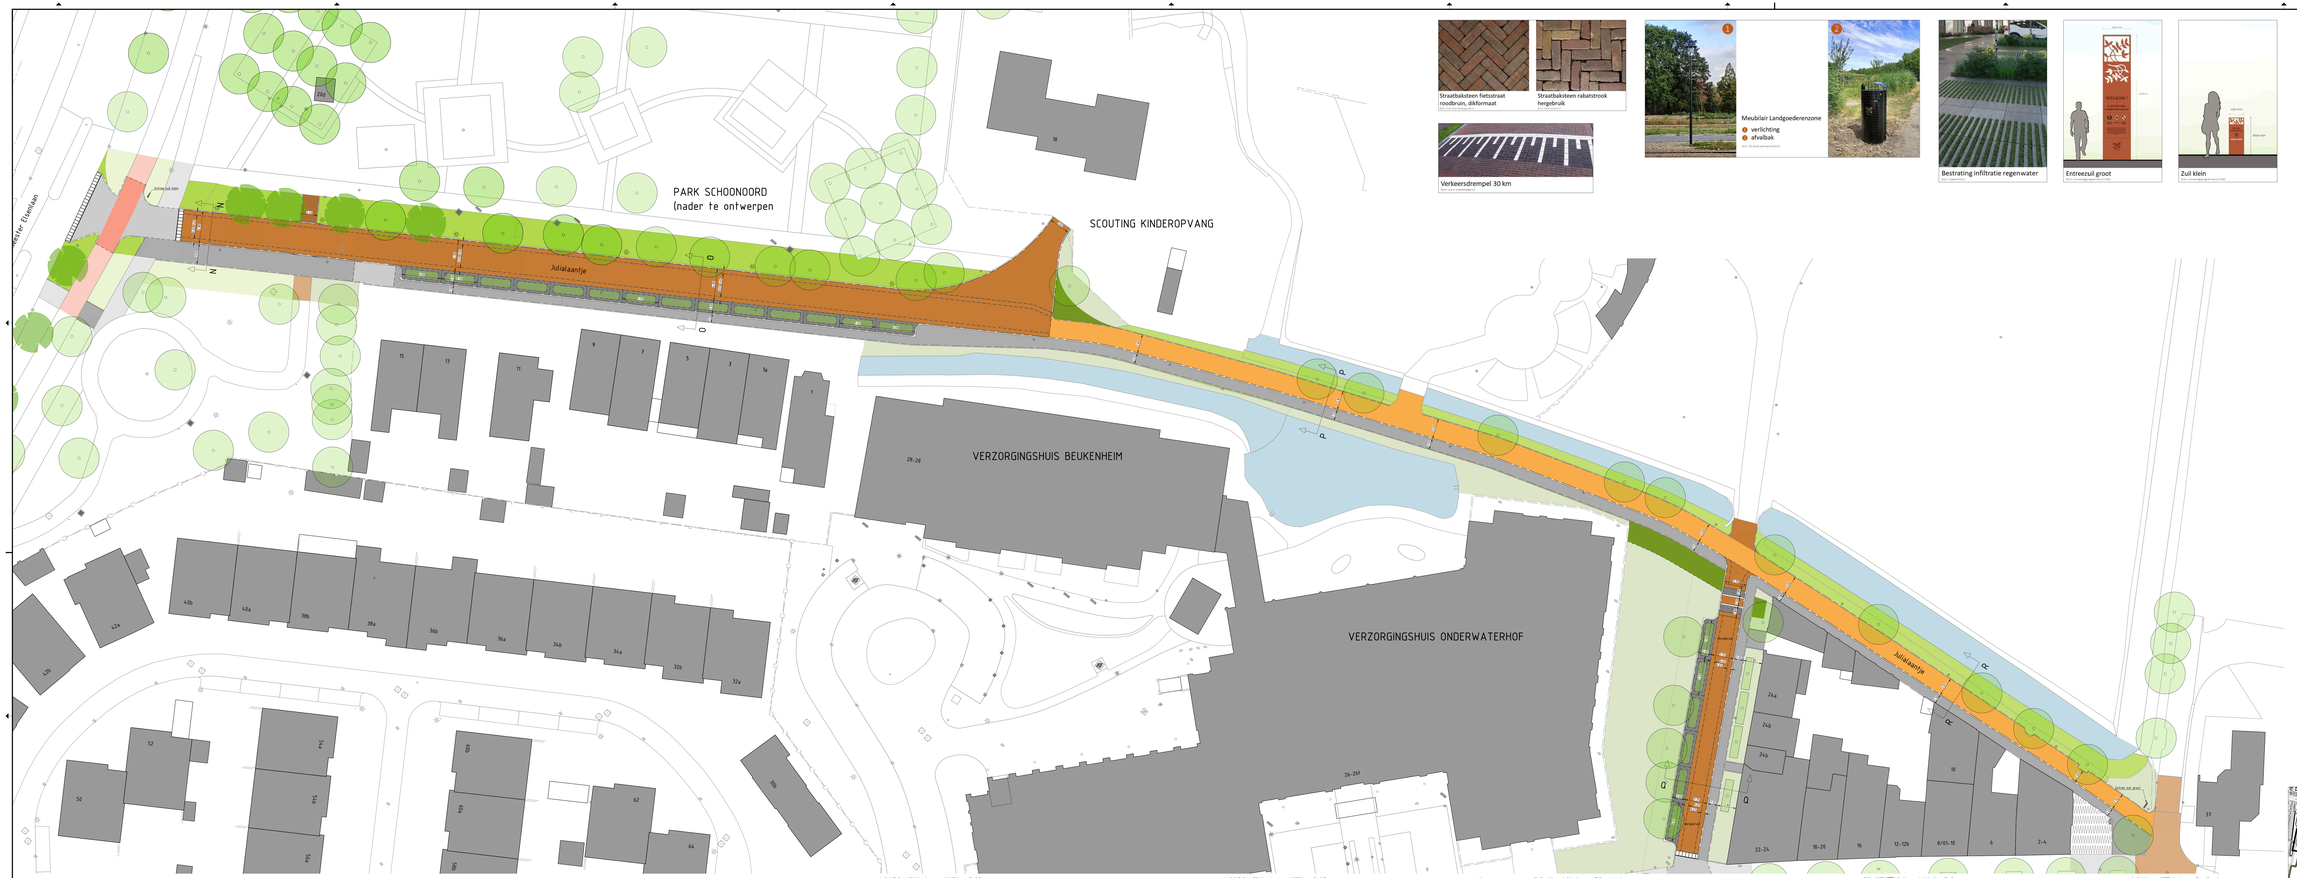

Straatbakteen fietsstraat
roodbruin, diksformaat

Straatbakteen rabaststrook
hergebruik

Verkeersdrempel 30 km
Bron: Urban Interiors

Meubilair Landgoederenzone
1 verlichting
2 afvalbak
Bron: Urban Interiors

Bestrating infiltratie regenwater
Bron: Urbanfirst

Entreezuil groot
Bron: Urban Interiors

Zuil klein
Bron: Urban Interiors

Legenda

INFRASTRUCTUUR

FIETSSTRAAT met multigebruik van autoverkeer.
Bestrating van straatbakstenen, kleur roodbruin, zonder vellingkant.
Randen (0,65 m breed) hergebruik gebakken klinkers.

FIETSPAD (geen autoverkeer)
Bestrating van straatbakstenen, kleur roodbruin, zonder vellingkant.

FIETSPAD (kruising Burg. Elsenlaan)
Bestrating van betontegels, kleur rood.

VOETPAD
Bestrating van betontegels, kleur grijs.

VOETPAD PARKEERBEKO
Bestrating van straatbakstenen, kleur roodbruin.

VERKEERSDREMPEL 30 KM
Betonsteinen, tolualmarkering, zwart-en wit.

DREMPEL - KRUISING VOETPAD
Bestrating van halve betontegels, kleur grijs.
Overrijdbaar met rintbanden (breedte 750 mm).

INRIT - VOETPAD
Bestrating van halve betontegels, kleur grijs.
Overrijdbaar met geleidebanden (schuine betonbanden).

PARKEERPLAATSEN
Bestrating van grasbeton (infiltratie regenwater), type Solid Green Connect met omlijsting van betonsteenen.

GROEN

BOMEN bestaand

BOMEN nieuw te planten.
Soorten nader te bepalen.

PLANTVAKKEN bestaand

PLANTVAKKEN nieuw

HAGEN bestaand.

BLOEMRIJKE BERMEN
Nieuw aan te leggen, plekgewijs met voorjaarsbollen.

GRAS bestaand.

MEUBILAIR

VERLICHTING
Vervangende lichtmasten en armaturen. Tegenover woningen langs Julialaantje verplaatsen naar grzenstrook parkrijbe.

INRICHTING
Verplaatsen afvalbak

ENTREEZUIL
Markering en informatiezuil Landgoederenzone.
Uitvoering groot (hoogte ca. 4,00 m) bij entree Laan te Boitinghe.
Uitvoering klein (hoogte ca. 1,00 m) bij entree Burgemeester Elsenlaan.
Materiaal corten staal.

OVERIGE

WATERGANG bestaand

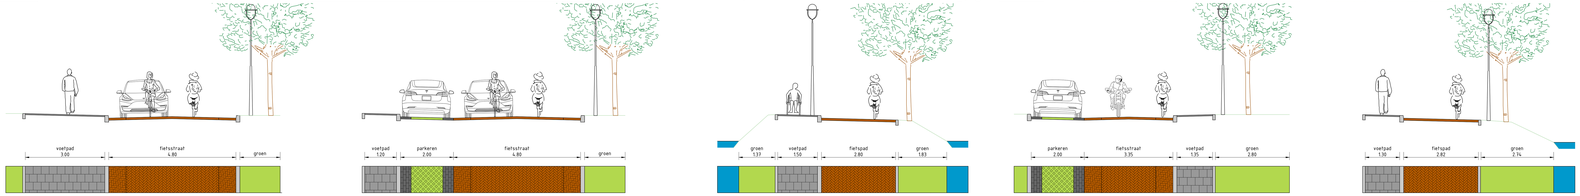

Doorsnede N-N
Schaal 1:50

Doorsnede O-O
Schaal 1:50

Doorsnede P-P
Schaal 1:50

Doorsnede Q-Q
Schaal 1:50

Doorsnede R-R
Schaal 1:50

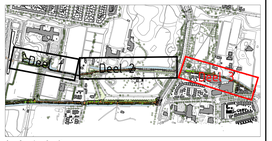

Maatvoering in meters tenzij anders aangegeven
Hoogte in meters t.o.v. NAP tenzij anders aangegeven

Versie nr	Datum	Gef	Con	Wijziging
1				
2				

IDDS
Urban Interiors Studio
Utrecht
T 030 - 2 90 90 00
info@iddsstudio.nl
www.iddsstudio.nl
KVK 30184066
BTW NL 8127.26.146 B01

Opdrachtgever
Gemeente Rijswijk
Project
Landgoederenzone fase 1 - Rijswijk
Onderdeel
Definitief Ontwerp - Het Laantje
Omschrijving
Nieuwe Situatie

Gehekend: JO
Kwaliteitscontrole: R.B.
Vrijgegeven: M.J.
Akkoord

Formaat: 96x5e0.1 mm
Schaal: 1:200
Status: concept
Datum: 21-01-2025

Tekeningnummer: A4259-DO-NS-02
Versie nr.: 1.0
Blad nr.: 3/3