# Herinrichting Steenlaan - Tulpstraat, Definitief ontwerp Steenlaan

Rijswijk

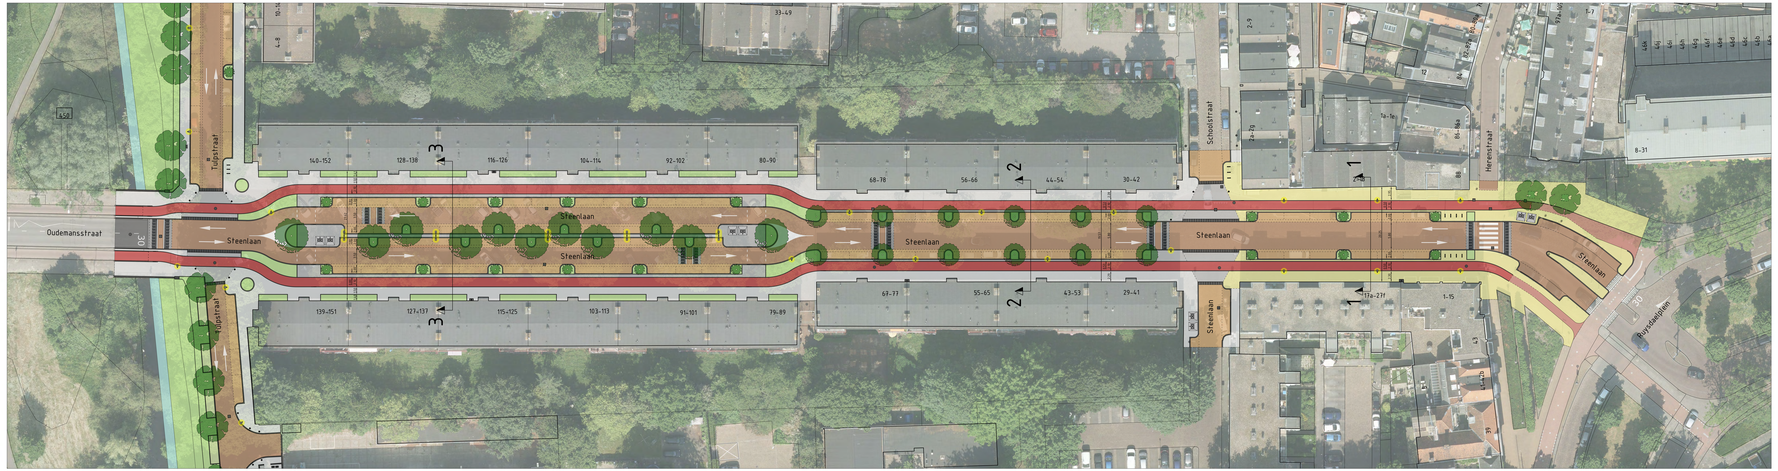


## Dwarsprofiel 1-1

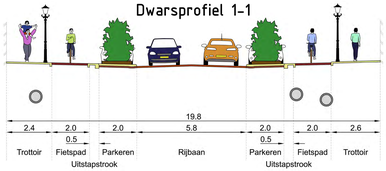


## Dwarsprofiel 2-2

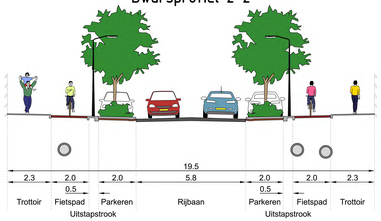


## Dwarsprofiel 3-3

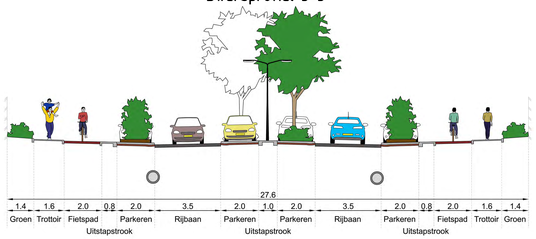


## Legenda

- **Trottoir** — Betontegels (nieuw) 30 x 30 cm; Kleur: donker grijs, basaltine; Halfsteensverband
- **Trottoir** — Betonstraatstenen (hergebruik) 21,5 x 5 cm; Kleur: geel/bruin; Halfsteensverband
- **Straat (elementen)** — Gebakken stenen (nieuw) 21,5 x 7 cm; Kleur: bruin; Keperverband
- **Parkeerplaats (standaard)** — Gebakken stenen (hergebruik) 21,5 x 7 cm; Kleur: bruin; Elleboogverband
- **Fietspad** — Asfalt; Kleur: rood
- **Fietspad** — Betontegels (hergebruik) 30 x 30 cm; Kleur: rood; Halfsteensverband
- **Parkeerplaats (groen)** — Grasbetontegels; Kleur: grijs
- **Straat (asfalt)** — Asfalt; Kleur: zwart
- **Inritblokken met zeskanttegels**
- **Drempel met taludmarkering** — Betonstraatstenen (nieuw) 21 x 10,5 cm; Kleur: wit, zwart en grijs
- **Putdeksels**
- **Lantaarnpaal** — Stalen lichtmast (Rijswijkse standaard); Kleur: zwart
- **Antiparkeerpaaltje** — Stalen beugel (Rijswijkse standaard); Kleur: zwart
- **Fietsaanleunbeugel** — Stalen beugel (Rijswijkse standaard); Kleur: zwart
- **Rijrichting verkeer**
- **Boven- en ondergrondse containers** — Nieuwe locaties containers
- **1 1** Locatie dwarsprofiel
- **Groenvak of groenzone**
- **Bestaande boom** — Te handhaven
- **Nieuwe boom** — Soort weergeven op groentekening
- **Heesterbeplanting** — Soort weergeven op groentekening

Schaal 1:200
Versie 1 - december 2024
Formaat A0 - 2100mm