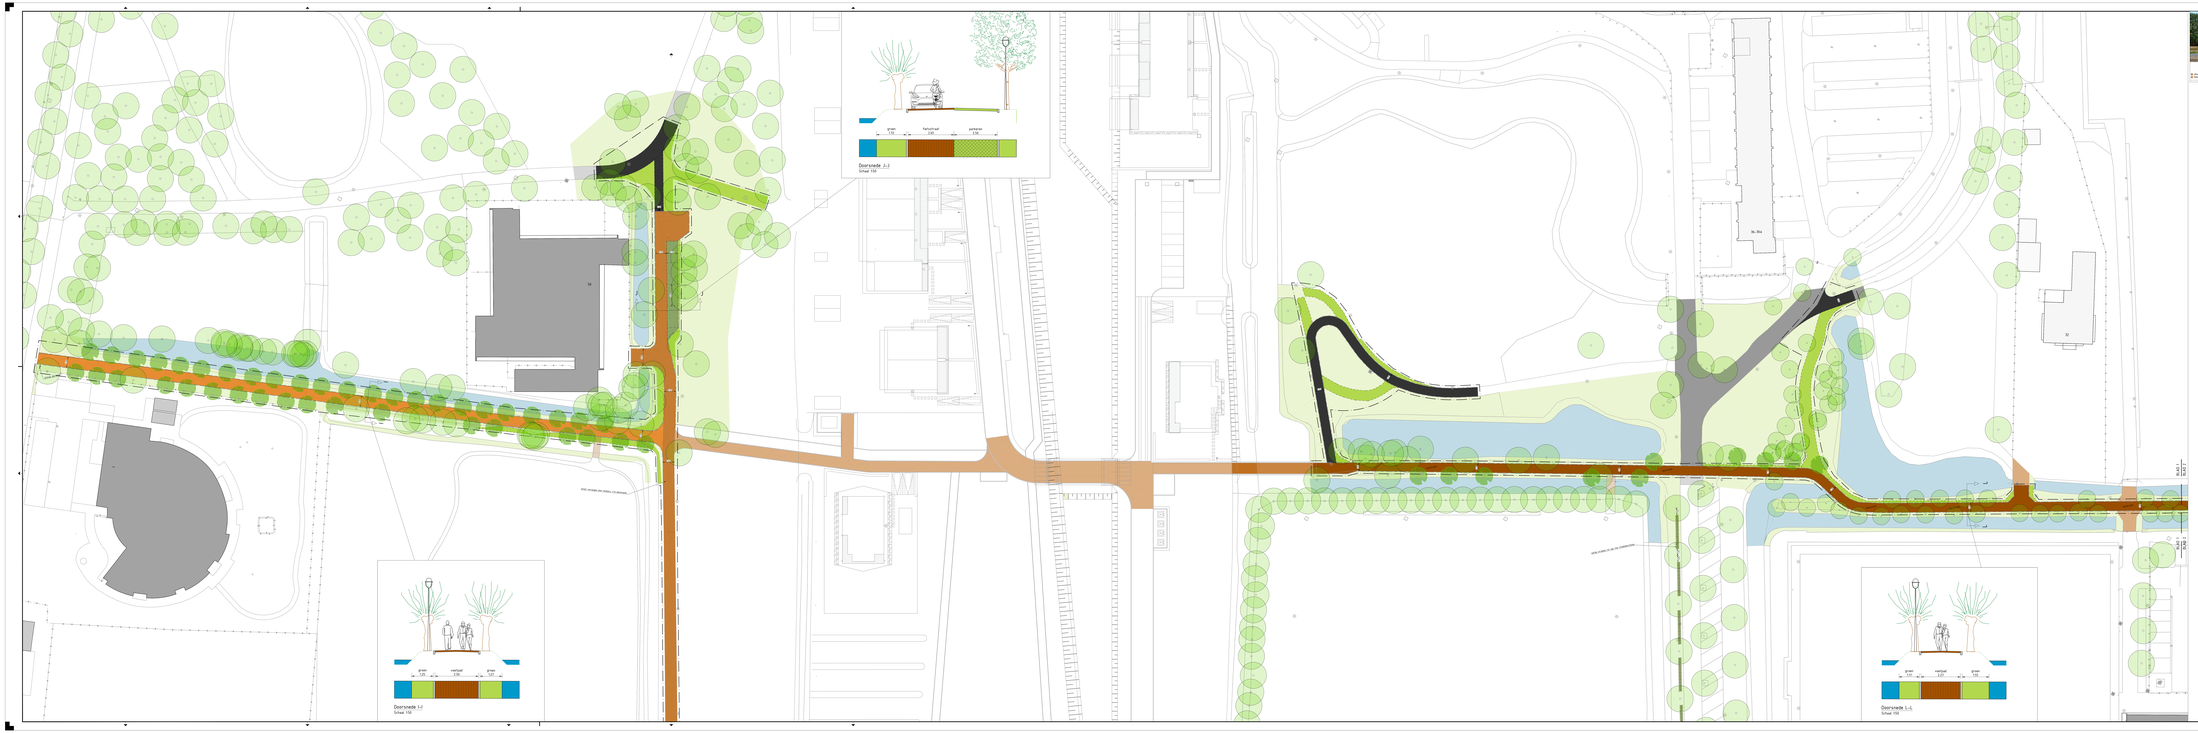
Doorsnede J-J
Schaal 1:50
groen 1.50
Fietspad 2.25
parkeren 2.50
Doorsnede I-I
Schaal 1:50
groen 1.50
voetpad 2.00
groen 1.50
Doorsnede L-L
Schaal 1:50
groen 1.50
voetpad 2.00
groen 1.50
56
54
52
36-36a
Bestaande verharding
Bestaande bomen
Bestaande bomen
Bestaande bomen