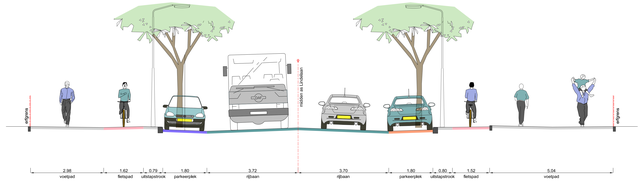

PRINCIPE DWARSPROFIEL 1-1' LINDELAAN - BESTAAND

SCHAAL 1:50

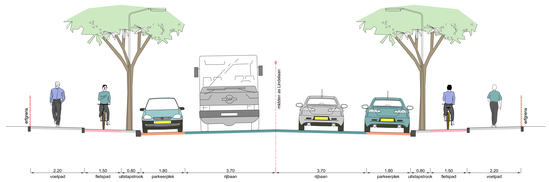

PRINCIPE DWARSPROFIEL 2-2' LINDELAAN - BESTAAND

SCHAAL 1:50

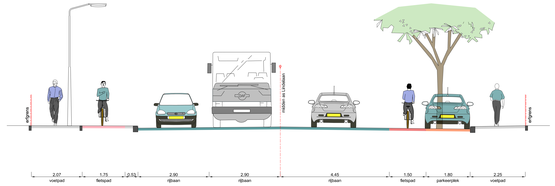

PRINCIPE DWARSPROFIEL 3-3' LINDELAAN - BESTAAND

SCHAAL 1:50

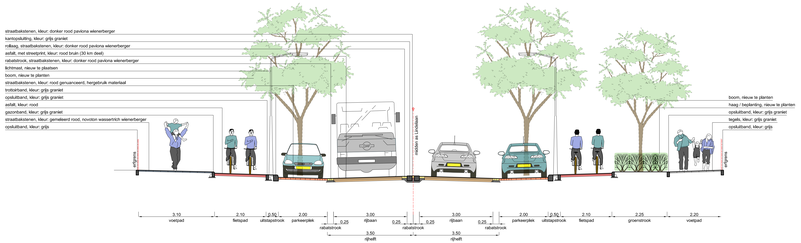

PRINCIPE DWARSPROFIEL 1-1' LINDELAAN - NIEUW

SCHAAL 1:50

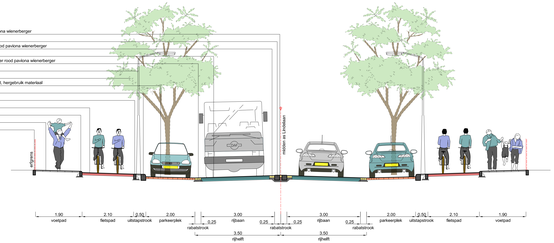

PRINCIPE DWARSPROFIEL 2-2' LINDELAAN - NIEUW

SCHAAL 1:50

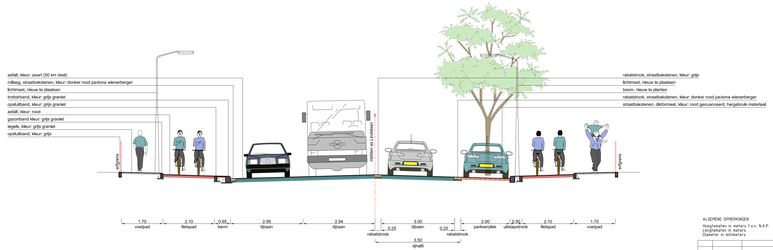

PRINCIPE DWARSPROFIEL 3-3' LINDELAAN - NIEUW

SCHAAL 1:50

ALGEMENE OPMERKINGEN
Hoogtematen in meters T.o.v. N.A.P.
Lengtematen in meters
Diameter in millimeters

Aan deze tekening kunnen geen rechten worden ontleend.
Controleer de verticale (technische) uitwerking kunnen er wijzigingen plaatsvinden

Versie	Datum	Omschrijving	Getekend	Gecontroleerd
A	15-11-2022	eerste uitgave	LD	RB

Project
HERINRICHTING LINDELAAN

Toelichting: VOORLOPIG ONTWERP	Fase: VO	Schaal: 1 : 50 / Formaat: A1 - 2100
Omschrijving: PRINCIPE DWARSPROFIEL	Versie: a	Status: CONCEPT / Blad: /

Opgave
Stadsontwikkeling
Postbus 35
2286 ZP RIJSWIJK

Rijswijk
LANDING

Projectnummer	18-035-2020
Projectleider	R. Bruin
Tekeningnummer	18-035-2020.VO.01.04
Boekjes/hoofdstuk	