Burgemeester Elsenlaan
Burgemeester Elsenlaan
Hendrik Ravesteijnplein
Hendrik Ravesteijnplein
Willem van Rijswijckstr
Willem van Rijswijckstr
Willem van Rijswijckstr
Jan van Polanenstraat
Lindelaan
van Dijcklaan
Jozef Israëlslaan
Jozef Israëlslaan
Cornelis Suijkstraat
26-40
16-24
9-16
1-8
34-40
241-244
243-305
20-26
1-7
47-63
50-52
54-56
46-48
38-40
30-32
22-24
14-16
6-8
62
85
86
87
88
89
90
91
92
93
94
95
96
97
98
99
100
101
102
103
104
105
106
107
108
109
110
111
112
113
114
115
116
117
118
119
120
121
122
123
124
125
126
127
128
129
130
131
132
133
134
135
136
137
138
139
140
141
142
143
144
145
146
147
148
149
150
152
154
156
158
160
162
164
166
168
170
172
174-214
1
2
3
4
5
6
7
8
9
10
11
12
13
14
15
16
17
18
19
20
21
22
23
24
25
26
27
28
29
30
31
32
33
34
35
36
37
38
39
40
41
42
43
44
45
46
47
48
49
50
51
52
53
54
55
56
57
58
59
60
61
62
63
64
65
66
67
68
69
70
71
72
73
74
75
76
77
78
79
80
81
82
83
84

Lindelaan
Lindelaan
Olmstraat
Kerkstraat
Kerkstraat
Kerkstraat
Eikenlaan
Eikenlaan
Prof. Bierensstraat
Prof. Bierensstraat
Prof. Bierensstraat

Legenda

- Bestaande situatie (GBKN)
- Kadastrale grens
- Nieuwe situatie
- Maatvoeringlijnen
- Tegel verharding, standaard, kleur: grijs grenzel (verplaat)
- Tegel verharding, dik, kleur: grijs grenzel (verplaat, meerdijkbar)
- Tegel verharding, dik, half, kleur: grijs grenzel (mrt, particulier)
- Tegel verharding, dik, kleur: blnsel (bestaat aanstoringen op herbaard)
- Tegel verharding, zwarlart, kleur: grijs grenzel (mrt, sportbaar)
- Klinker verharding, nieuw (overlapt en uitstekkende (i.p.v. enkelte), kleur: roodoor wisenterlenger
- Klinker verharding, hergebruik (publieksverkeer), kleur: rood gerauwsteen
- Klinker verharding, nieuw (clipsen), kleur: bruin wisenterlenger
- Klinker verharding, nieuw (middenbestanden), kleur: paarsrs wisenterlenger
- Klinker verharding, nieuw (statistisch en rollbeg), kleur: paarsrs wisenterlenger
- Klinker verharding, natuursteen, nieuw (stalstrook middenbeton), kleur: grijs
- Asfalt verharding, kleur: zwart (clipsen, 50 km deel)
- Asfalt verharding, met sneeljmrt, kleur: rood brun (clipsen, 30 km deel)
- Asfalt verharding, kleur: rood (fietspad)
- Asfalt verharding, kleur: rood (fietspad), 3 baqs
- Hoofverharding type en kleur als hoofdg situatie
- Gradatiemarqets, type: SolidGreen connect 125-125, kleur: grijs
- Groen vakken
- Boom bestaand / nieuw
- Bestaande lichtmast, ik handhaven
- Nieuwe lichtmast, Corsican, LMH-6.50m, enkele uitnuqker 0.75mm, Ø60mm
  Nieuw armatuur: Sustainlite Hexia, STALK, RELED, 5000K 1600LM
- Nieuwe lichtmast, Corsican, LMH-6.50m, enkele uitnuqker 0.75mm, Ø60mm
  Nieuw armatuur: Sustainlite Hexia, STALK, RELED, 5000K 1600LM
- Nieuwe lichtmast, Corsican, LMH-6.50m, dubbele uitnuqker 0.75mm, Ø60mm
  Nieuw armatuur: Sustainlite Hexia, STALK, RELED, 5000K 1600LM
- Nieuwe lichtmast, Corsican, LMH-4.50m, zwaling
  Nieuw armatuur: n.v.t.
- Fietsenrqks
- Scooter opstelplaats
- Bank
- Todstoqsel
- Ondergronds afvalcontainer
- VRI mast
- VCP lichtbak
- Verkeersbord, paal
- Verkeersbord, portaal
- Verkeersbord, paal
- Straatblok
- Todstoqsel
- Verkeersdrempel
- Projectgrens

ALGEMENE OPMERKINGEN
Hoogtematen in meters t.o.v. N.A.P.
Afmetingen in meters
Zuiderlar in millimeters

Aan deze tekening kunnen geen rechten worden ontleend
Tijdens de verdere (technische) uitwerking worden er wijzigingen gekondigd

Versie	Datum	Omschrijving	Gemaakt	Gecontroleerd
A	15-10-2023	eerste uitgave	LD	RB

Project
HERINRICHTING LINDELAAN

Tekeninhoud	Fase	Schaal	Formaat
DEFINITIEF ONTWERP	DO	1 : 200	A0 - 2100
Onderdeel	Versie	Status	Blad
INRICHTINGSPLAN	A	DEFINITIEF	3 / 4

Opgave Stadsbeheer
Gemeente Rijswijk
Bogardstraat 15
CBS-DP RIJSWJK

Rijswijk

Projectnummer	SB-020-2020
Projectleider	R. Brun
Tekeningnummer	SB-020-2020-DO-01-03
Boekjesnummer	

SITUATIE
SCHAAL 1:200

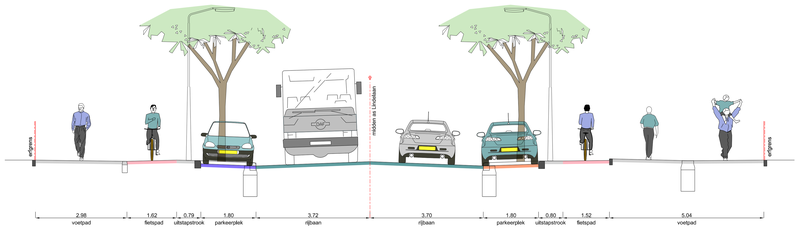

PRINCIPE DWARSPROFIEL 1-1' LINDELAAN - BESTAAND
SCHAAL 1:50

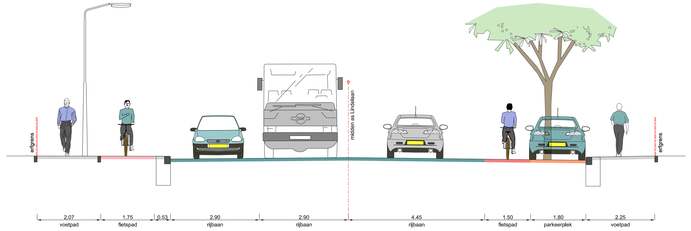

PRINCIPE DWARSPROFIEL 3-3' LINDELAAN - BESTAAND
SCHAAL 1:50

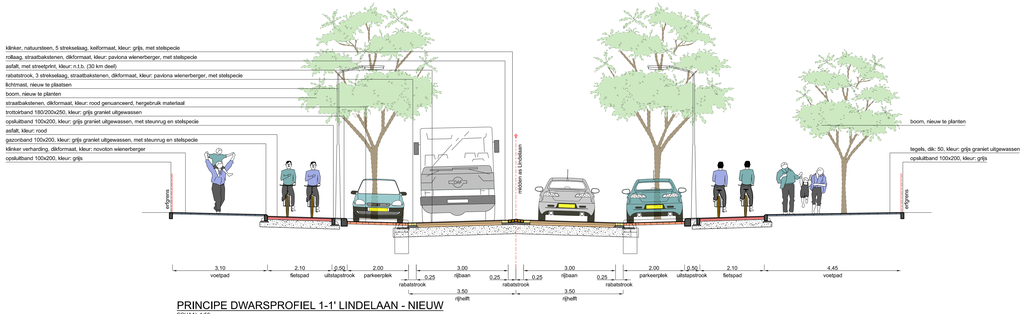

PRINCIPE DWARSPROFIEL 1-1' LINDELAAN - NIEUW
SCHAAL 1:50

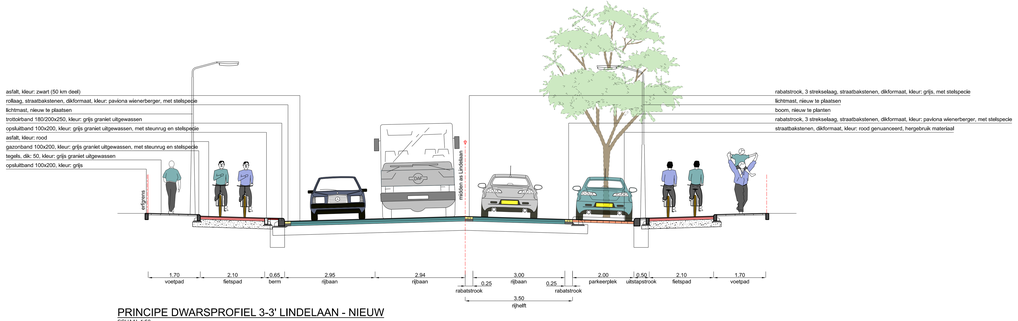

PRINCIPE DWARSPROFIEL 3-3' LINDELAAN - NIEUW
SCHAAL 1:50

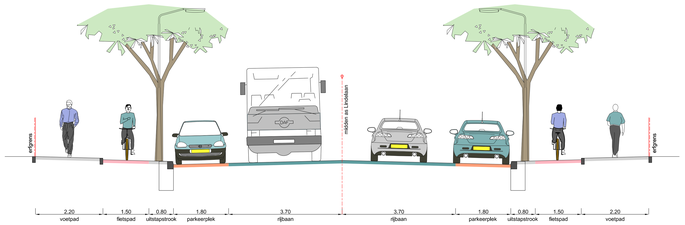

PRINCIPE DWARSPROFIEL 2-2' LINDELAAN - BESTAAND
SCHAAL 1:50

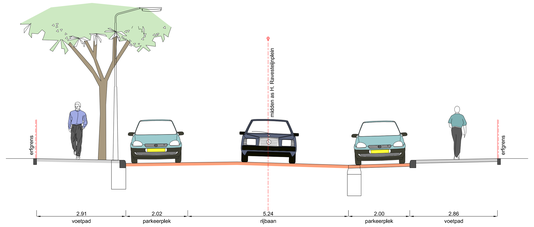

PRINCIPE DWARSPROFIEL 4-4' H. RAVESTEIJNPLEIN - BESTAAND
SCHAAL 1:50

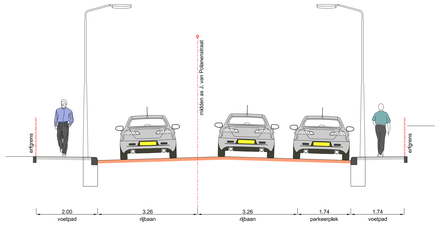

PRINCIPE DWARSPROFIEL 5-5' JAN VAN POLANENSTRAAT - BESTAAND
SCHAAL 1:50

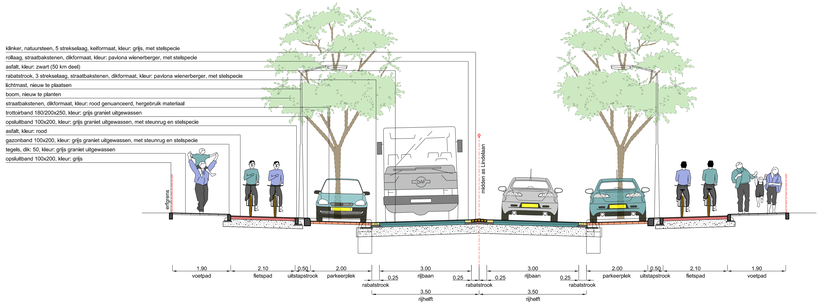

PRINCIPE DWARSPROFIEL 2-2' LINDELAAN - NIEUW
SCHAAL 1:50

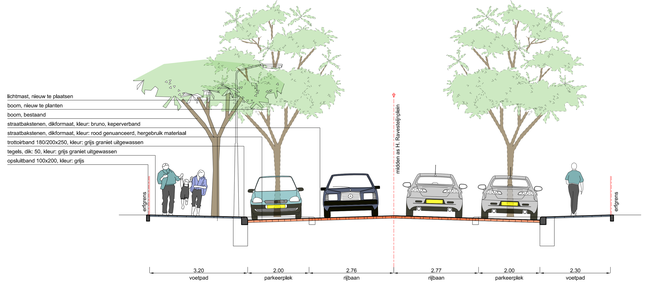

PRINCIPE DWARSPROFIEL 4-4' H. RAVESTEIJNPLEIN - NIEUW
SCHAAL 1:50

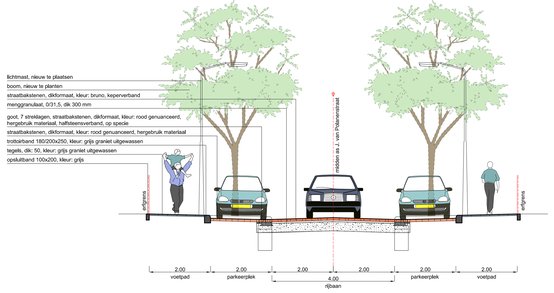

PRINCIPE DWARSPROFIEL 5-5' JAN VAN POLANENSTRAAT - NIEUW
SCHAAL 1:50

ALGEMENE OPMERKINGEN

Hoogtematen in meters t.o.v. N.A.P.
Lengtematen in meters
Diameter in millimeters

Aan deze tekening kunnen geen rechten worden ontleend
Tijdens de eventueel (technische) uitvoering kunnen er wijzigingen plaatsvinden

Versie	Datum	Omschrijving	Getekend	Gecontroleerd
a	13-10-2023	eerste uitgave	LG	RB

Project
HERINRICHTING LINDELAAN

Toelichting DEFINITIEF ONTWERP	Fase DO	Schaal 1 : 50	Formaat A0 - 1680
Omschrijving PRINCIPE DWARSPROFIEL	Versie a	Status DEFINITIEF	Blad 4 / 4
Opgave Stadsbeheer Gemeente Rijswijk Bogaardplein 15 2284 DP RIJSWIJK	Projectnummer	SB-020-2020	
	Projectleider	R. Bruin	
	Tekeningnummer	SB-020-2020-DO-01-04	
	Boekgoednummer		