




PRINCIPE DWARSPROFIEL 1-1' LINDELAAN - BESTAAND  
SCHAAL 1:50

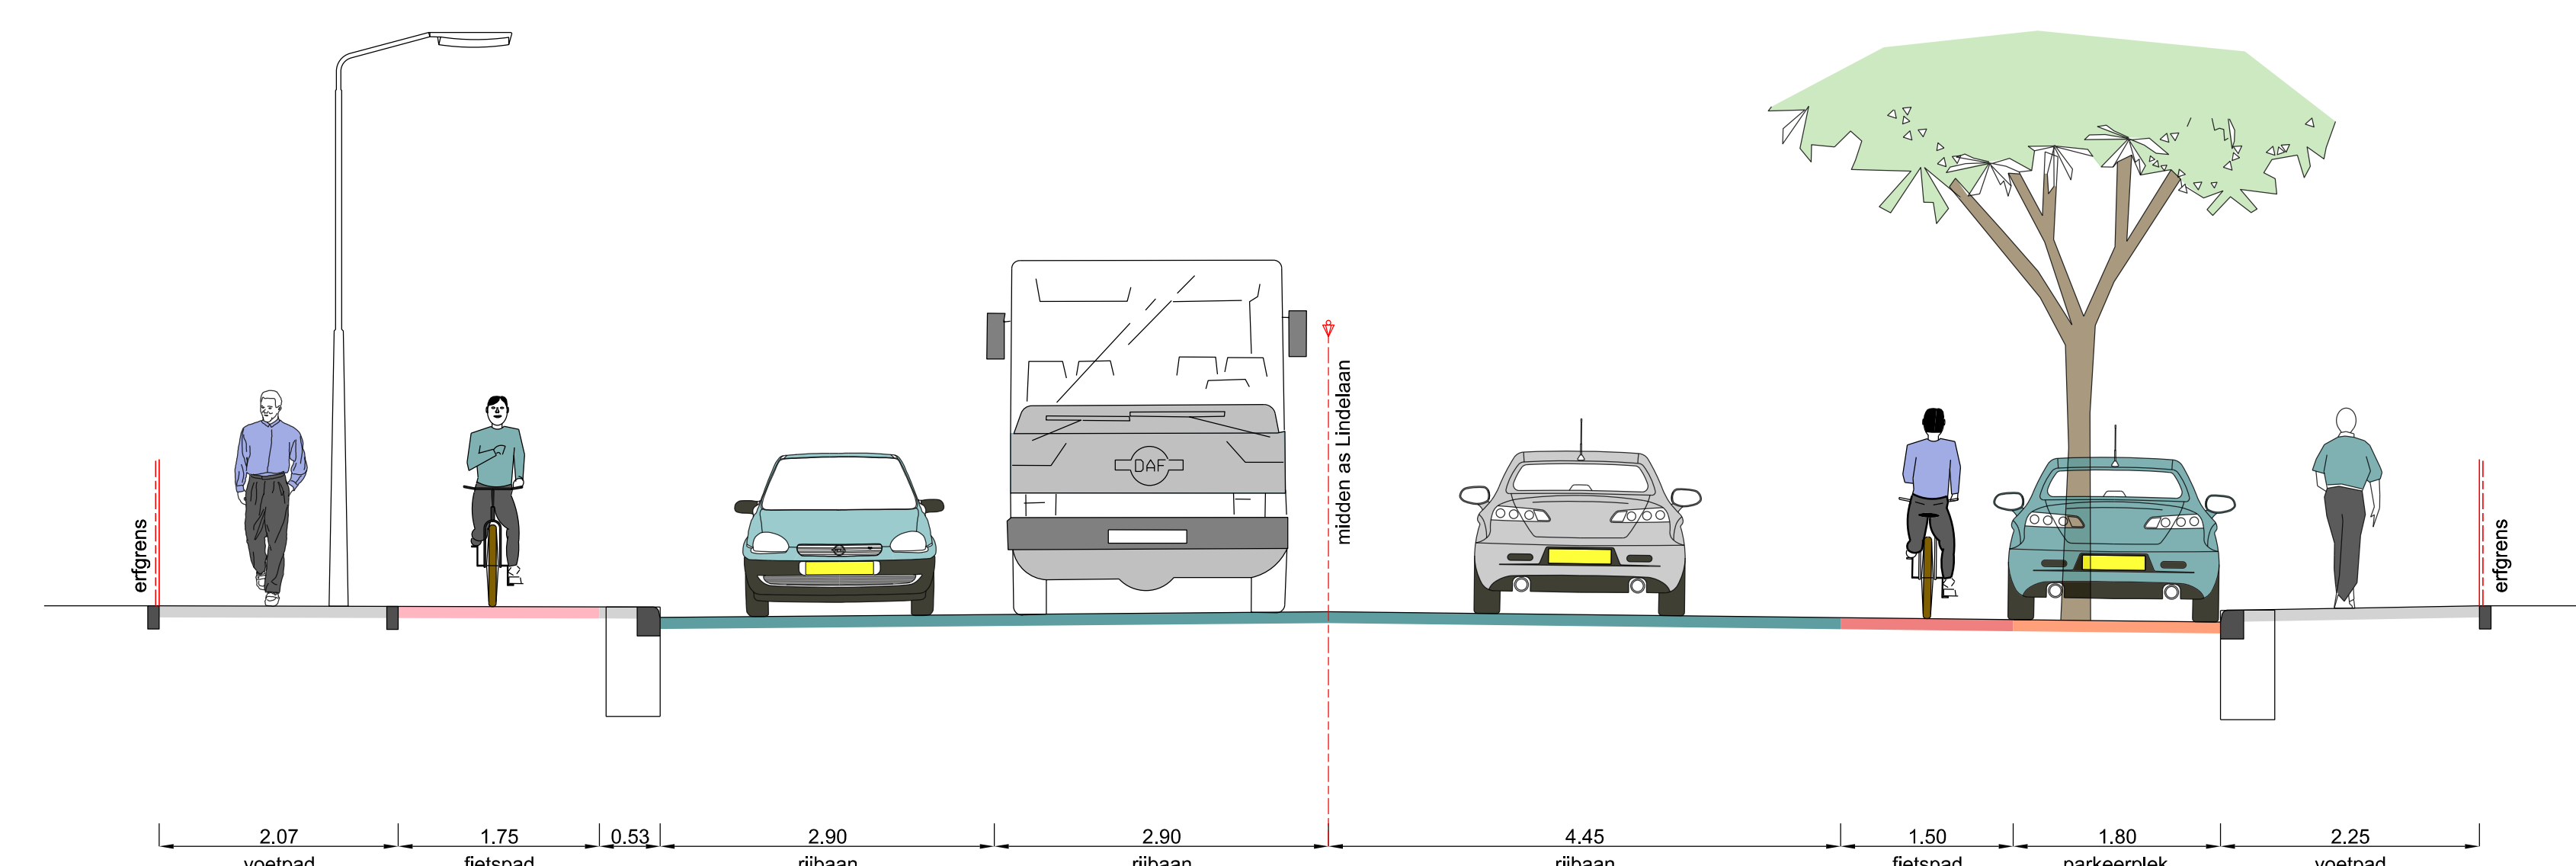


PRINCIPE DWARSPROFIEL 3-3' LINDELAAN - BESTAAND  
SCHAAL 1:50

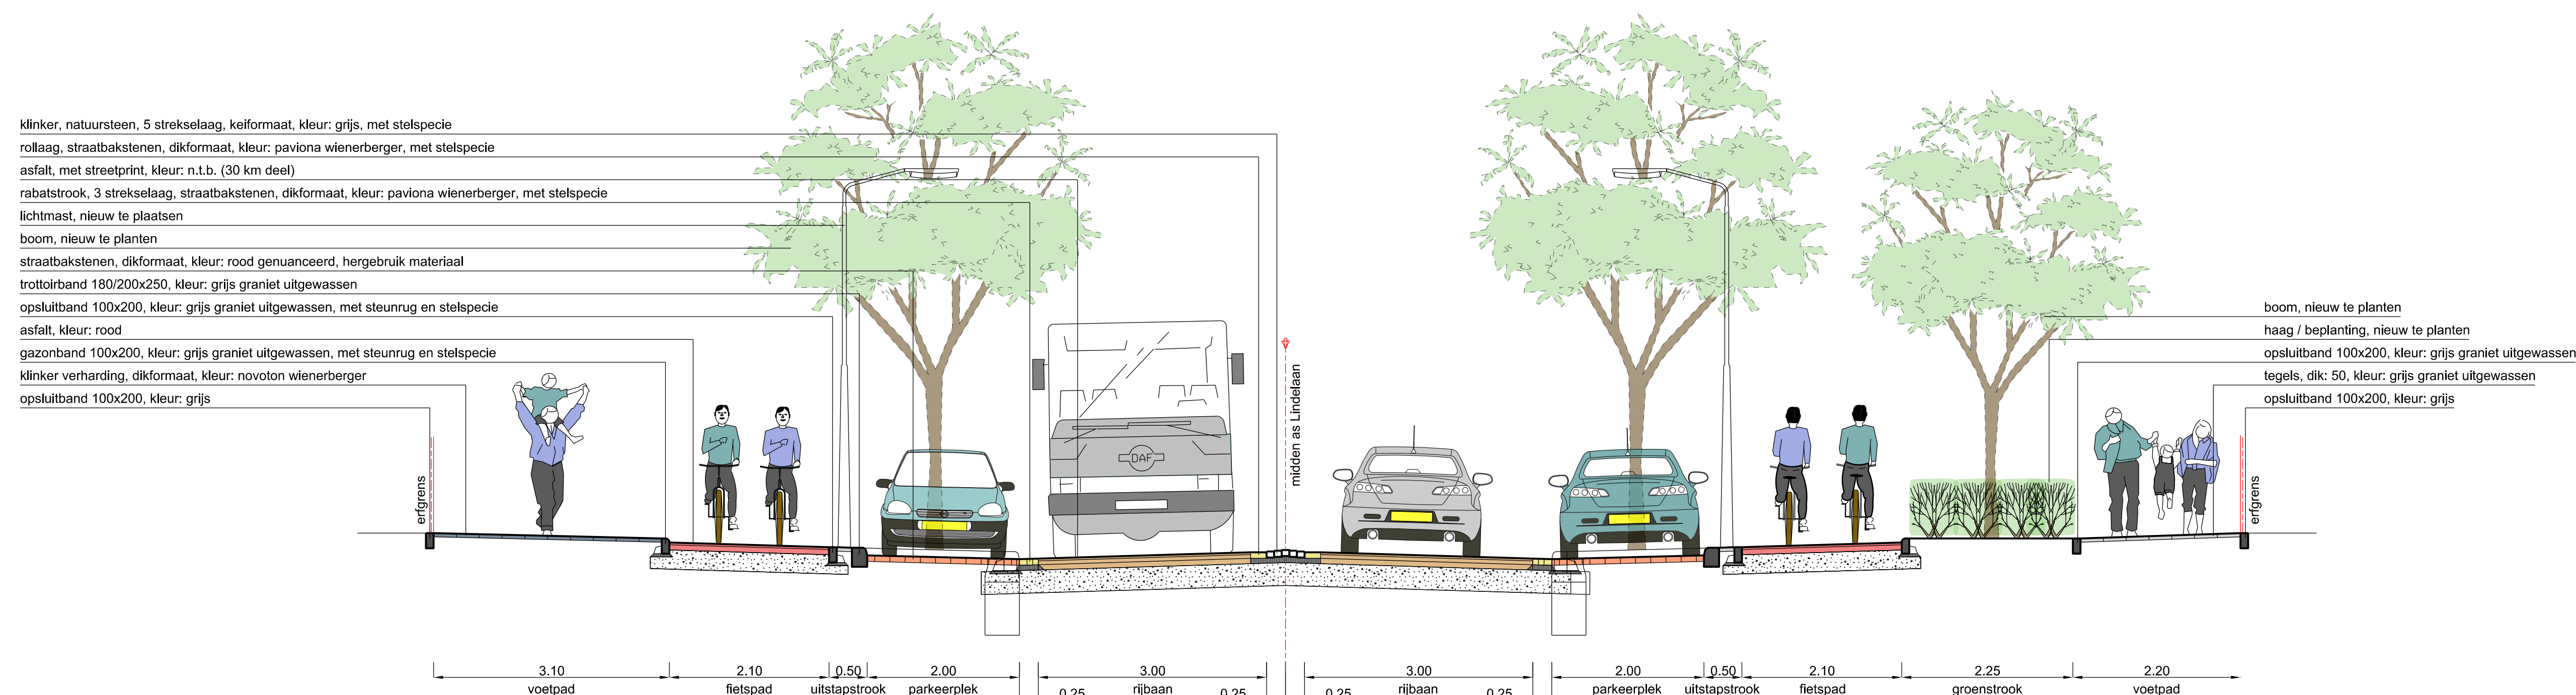


PRINCIPE DWARSPROFIEL 1-1' LINDELAAN - NIEUW  
SCHAAL 1:50

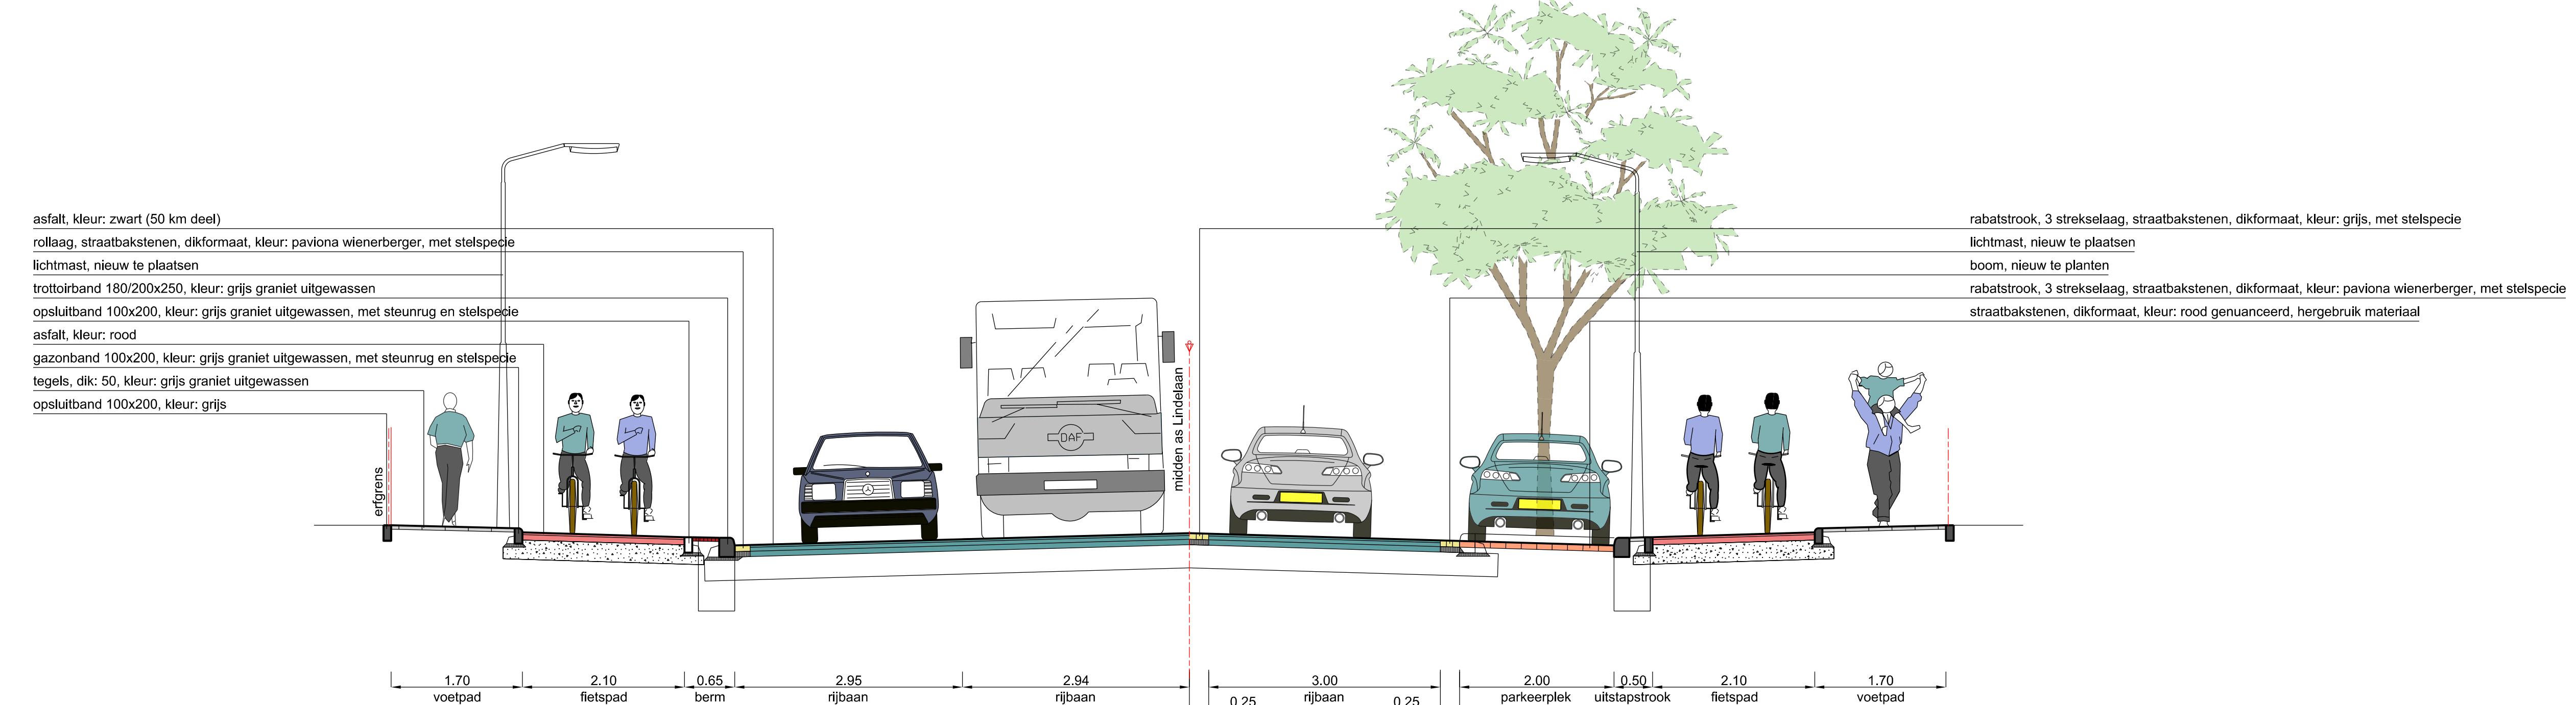


PRINCIPE DWARSPROFIEL 3-3' LINDELAAN - NIEUW  
SCHAAL 1:50

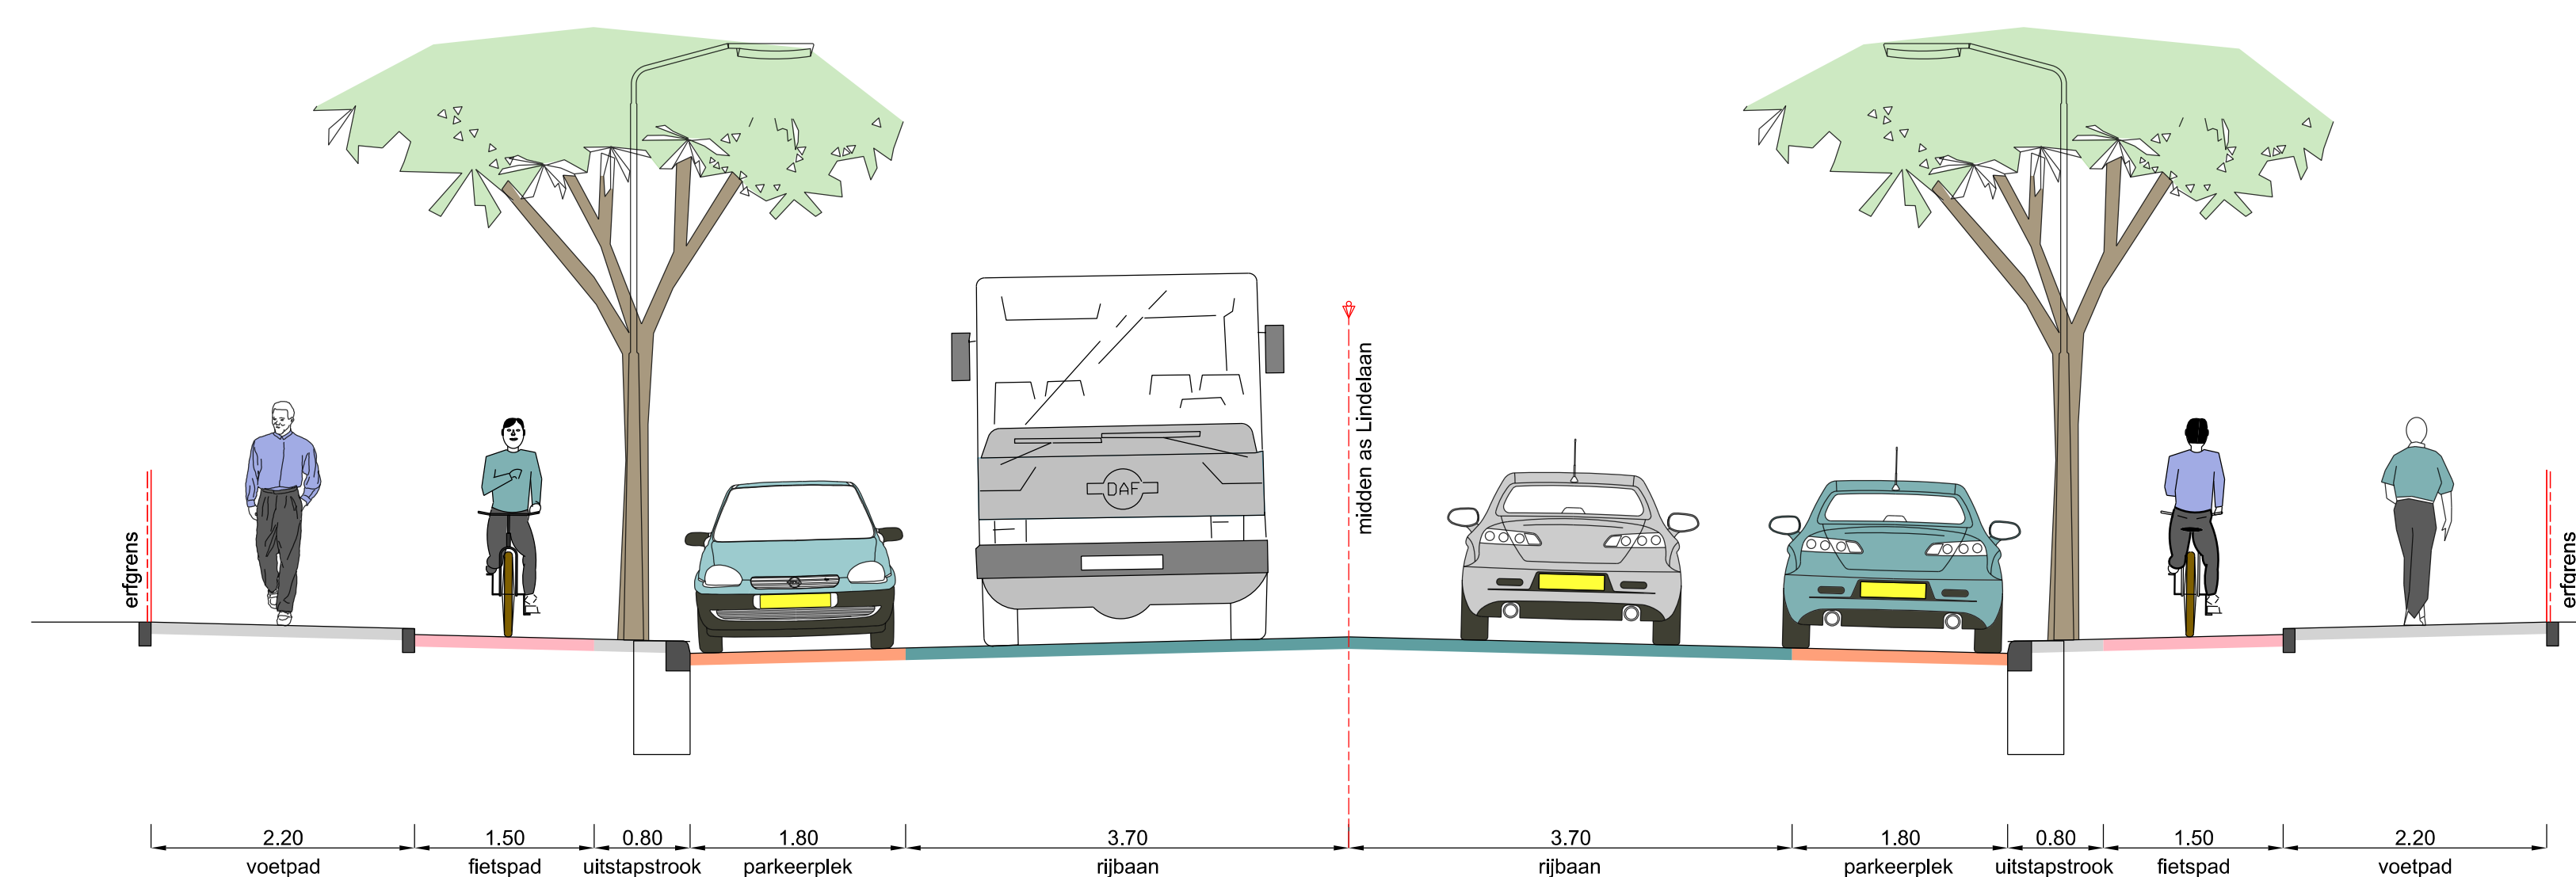


PRINCIPE DWARSPROFIEL 2-2' LINDELAAN - BESTAAND  
SCHAAL 1:50

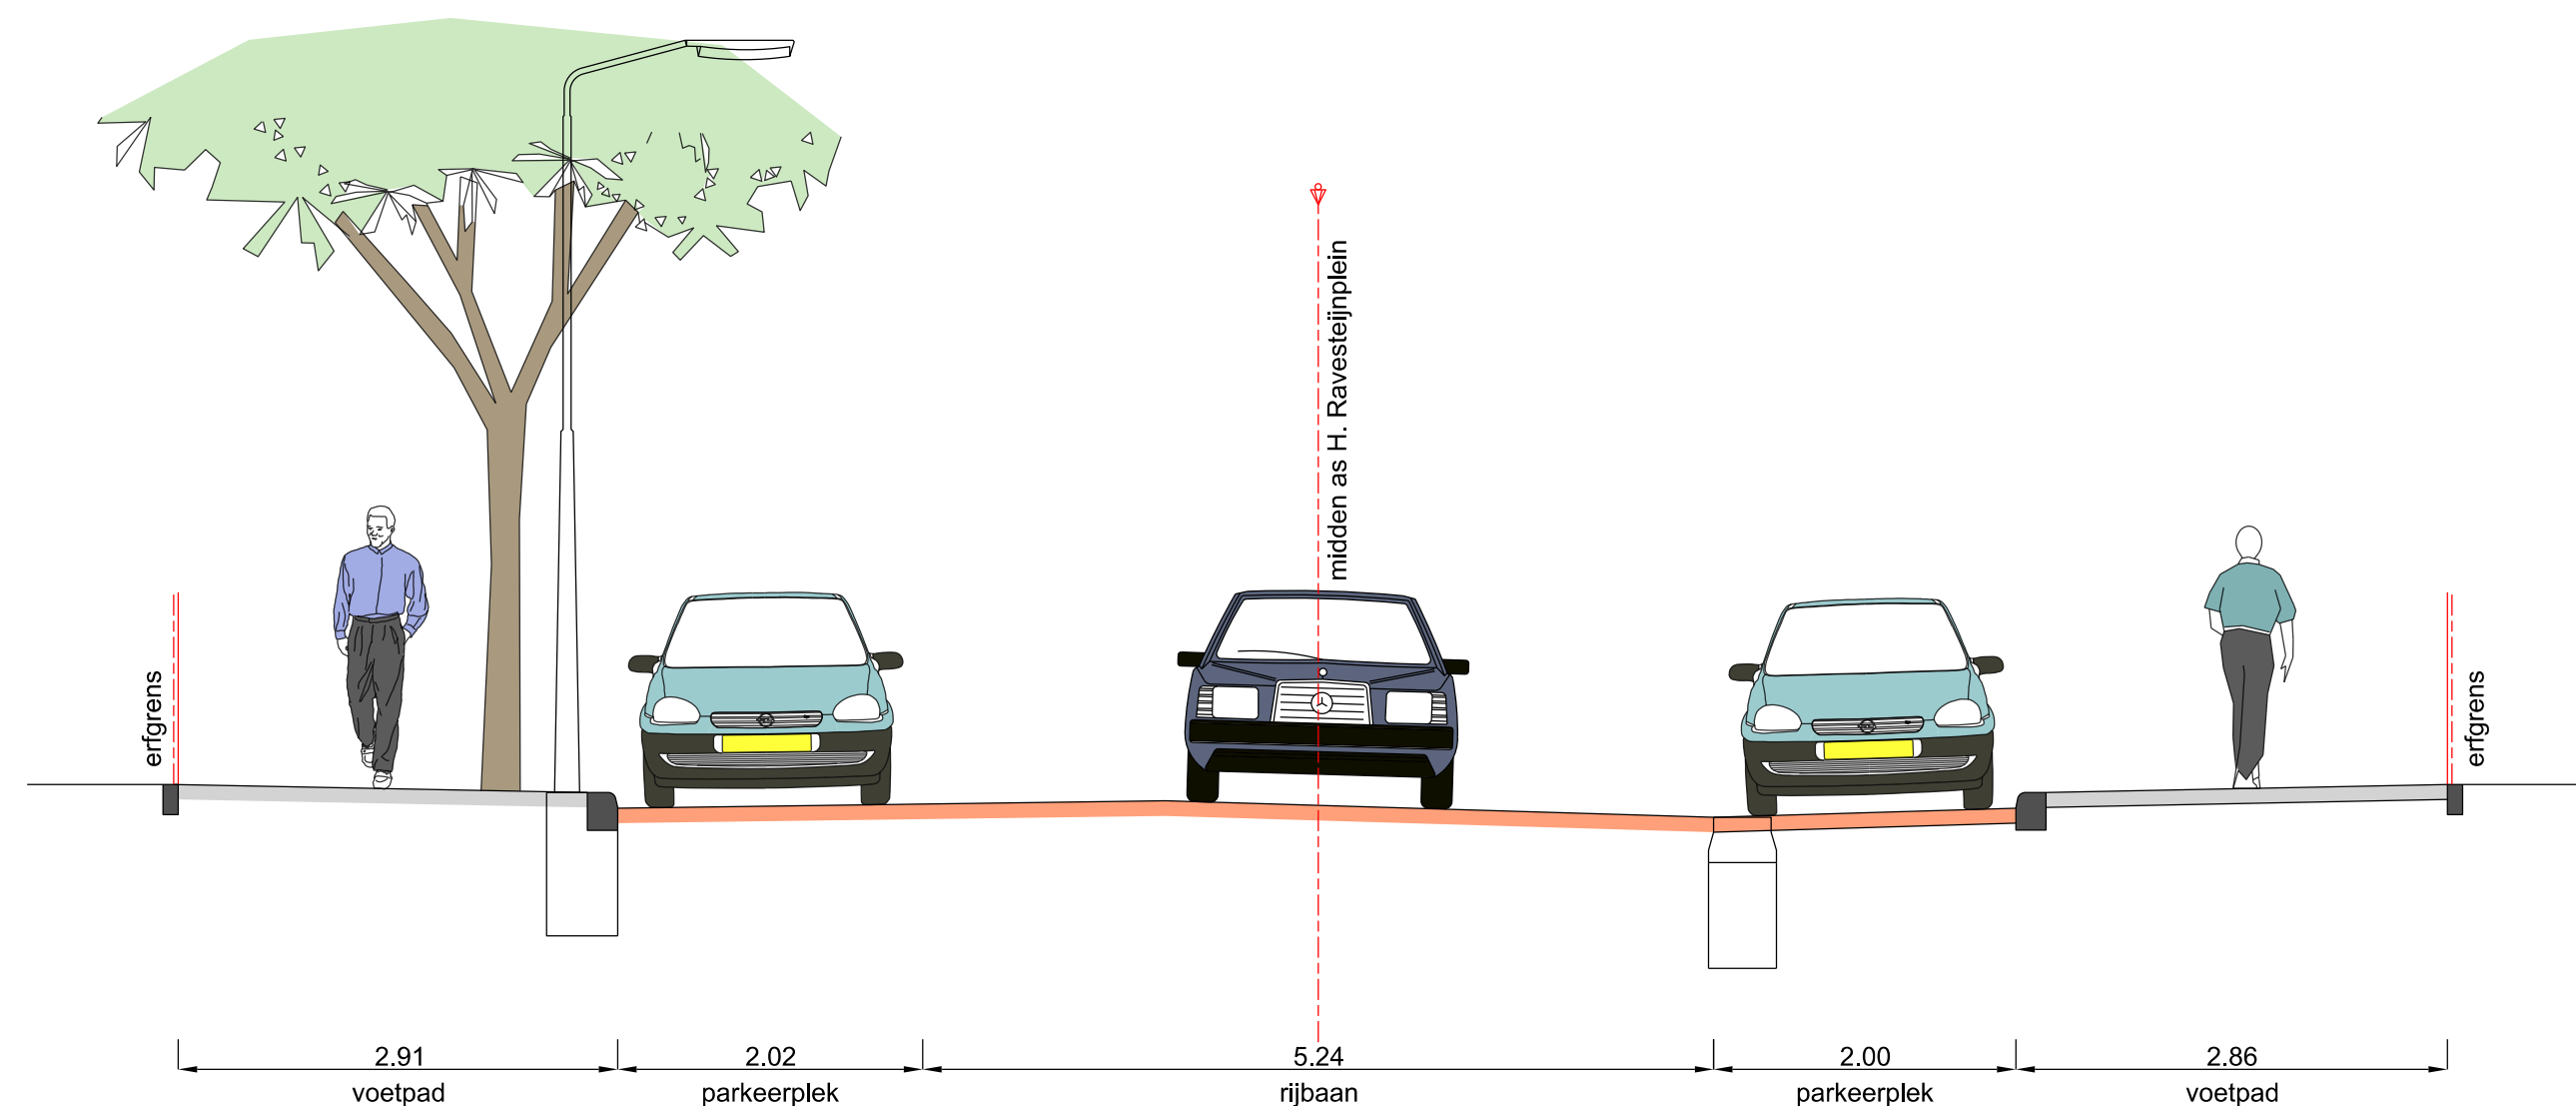


PRINCIPE DWARSPROFIEL 4-4' H. RAVESTEIJNPLEIN - BESTAAND  
SCHAAL 1:50

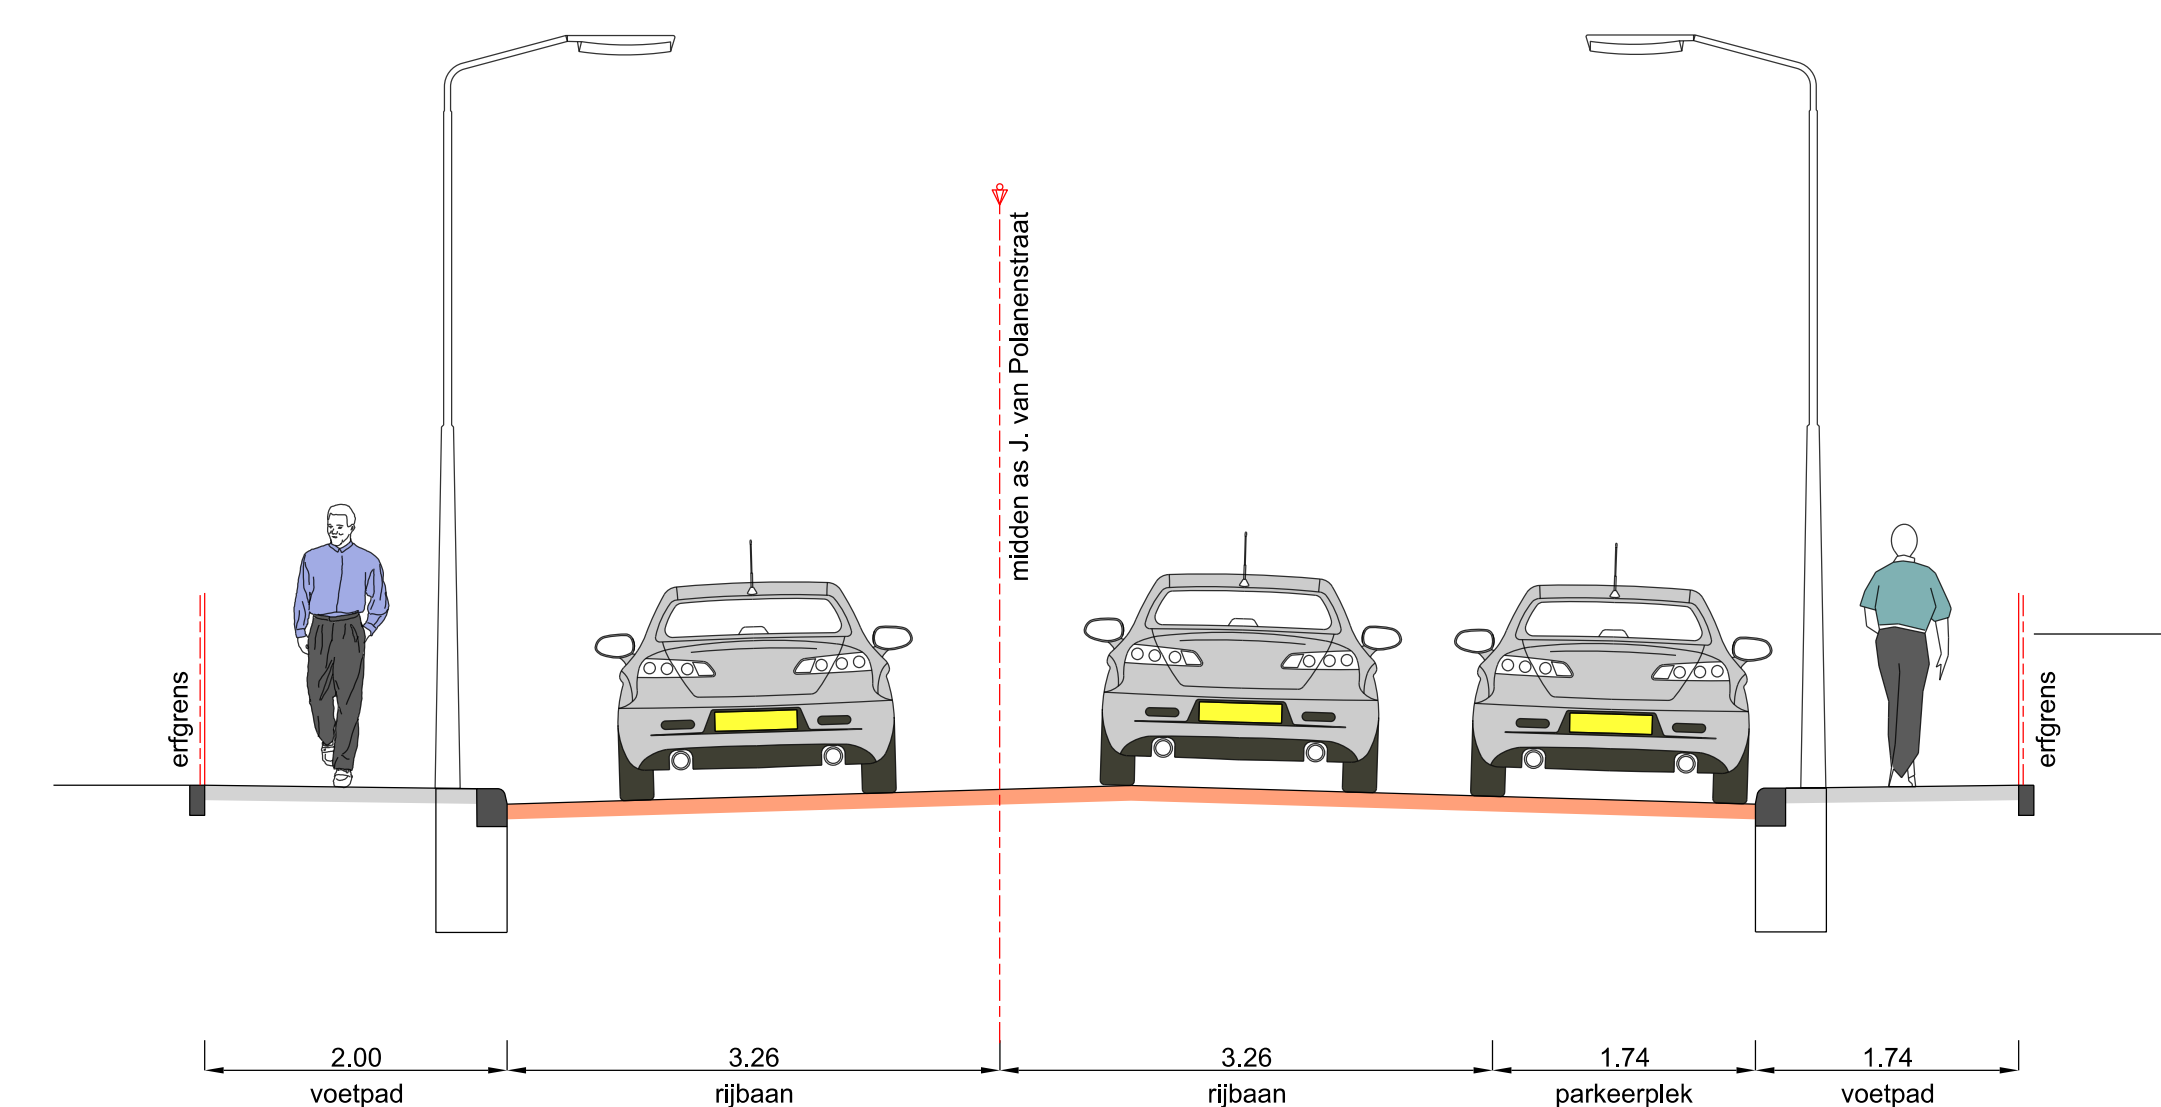


PRINCIPE DWARSPROFIEL 5-5' JAN VAN POLANENSTRAAT - BESTAAND  
SCHAAL 1:50

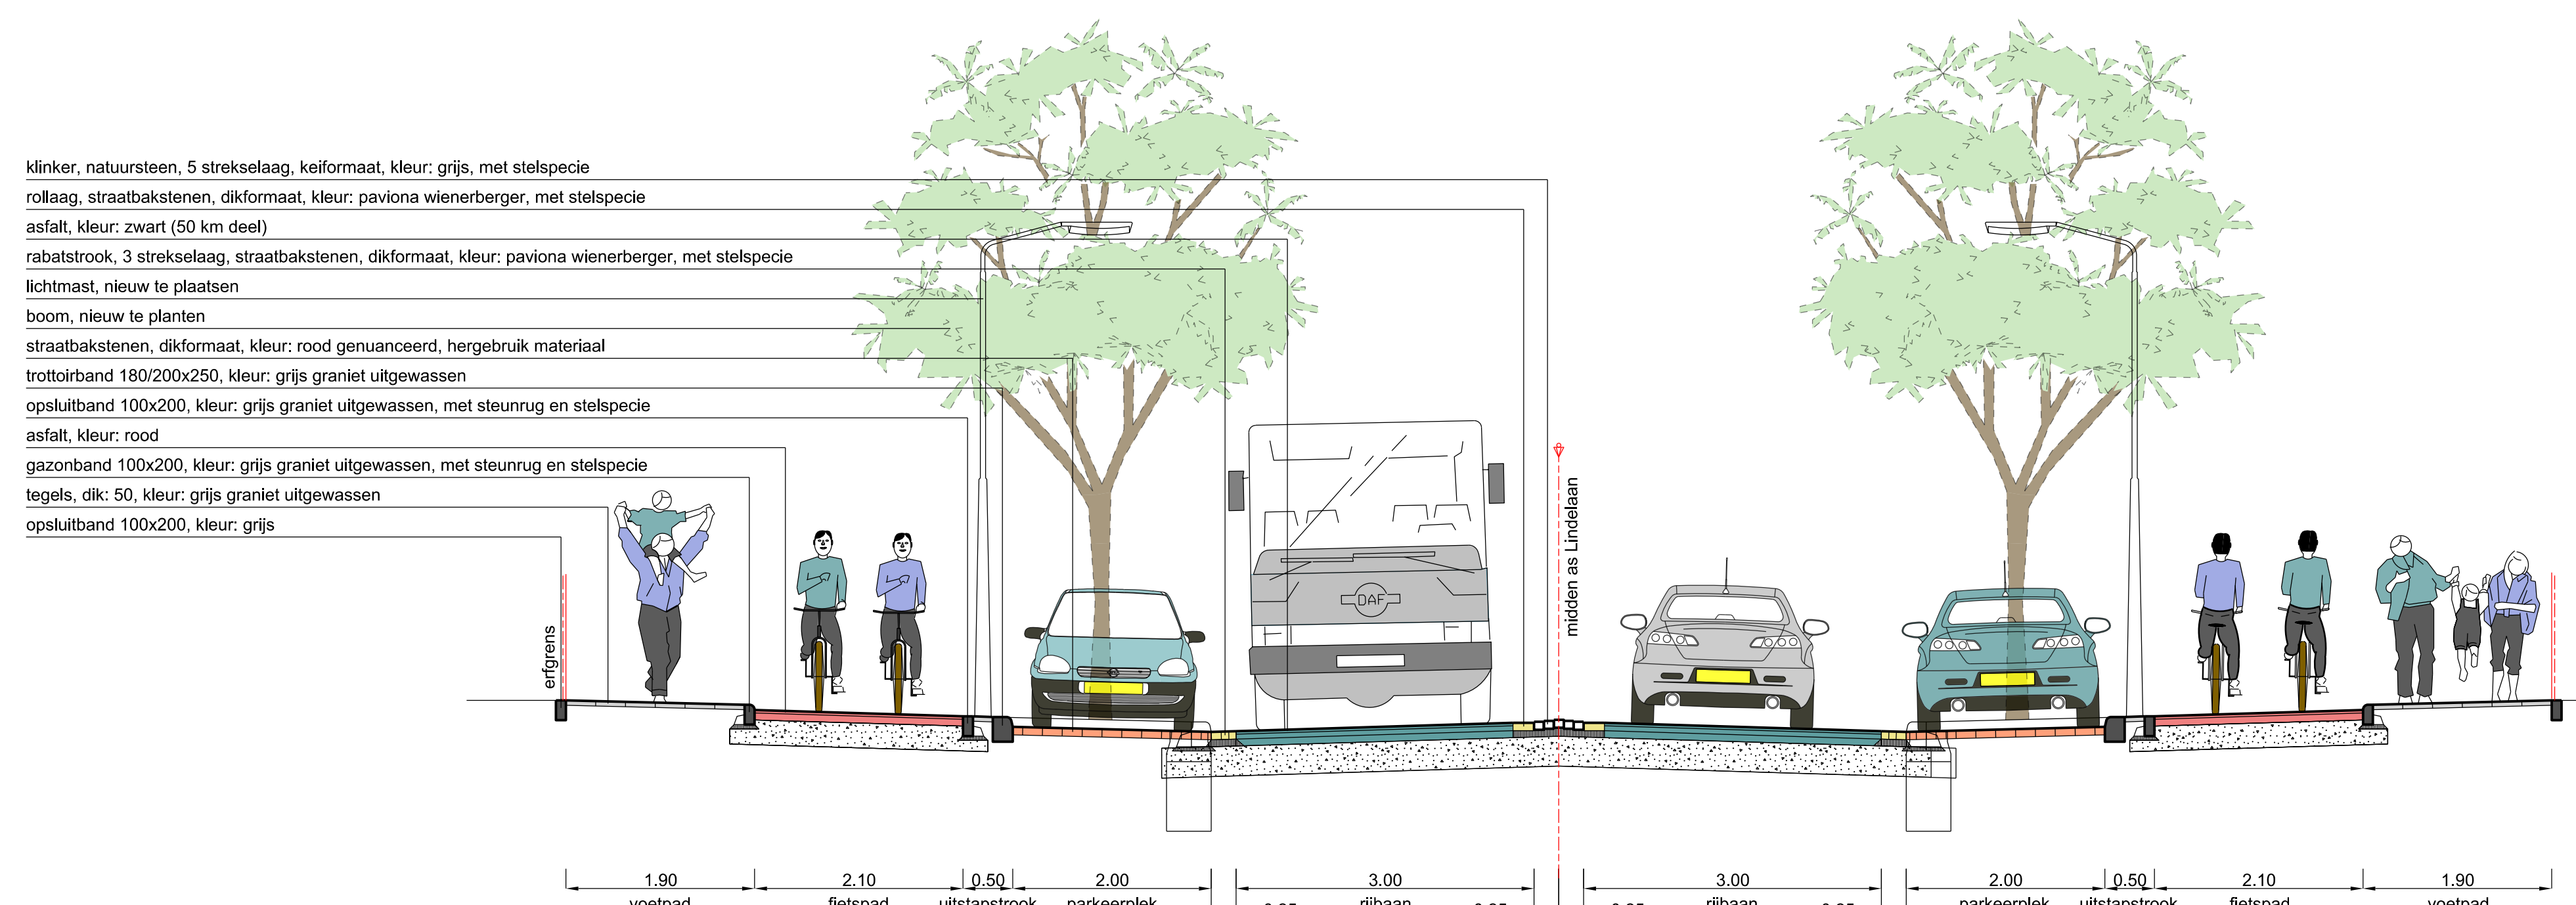

PRINCIPE DWARSPROFIEL 2-2' LINDELAAN - NIEUW  
SCHAAL 1:50

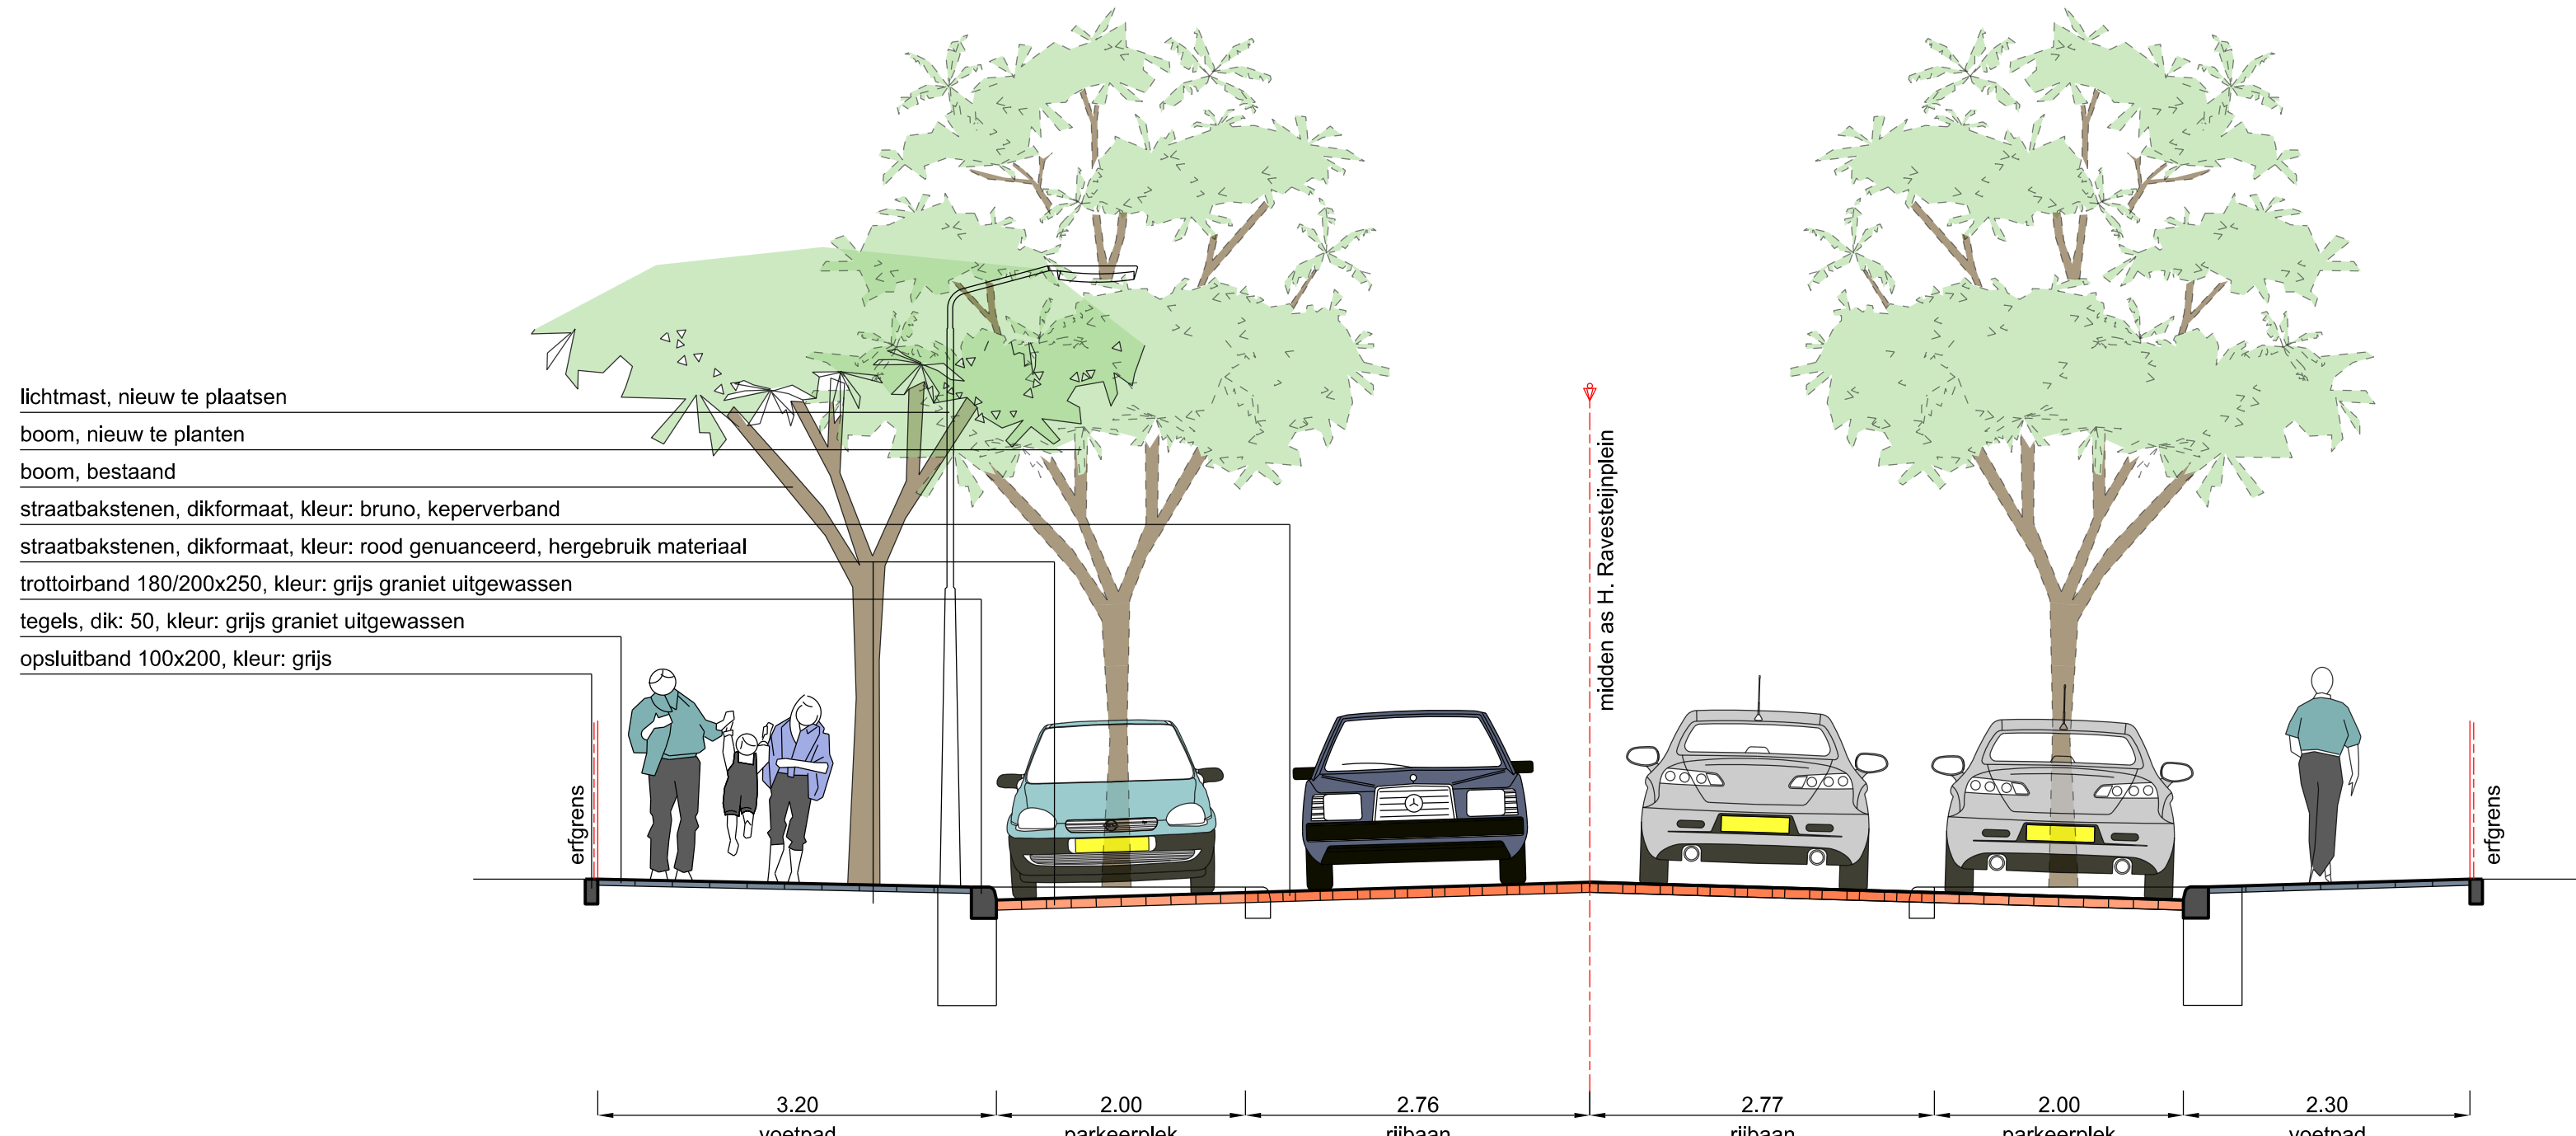

PRINCIPE DWARSPROFIEL 4-4' H. RAVESTEIJNPLEIN - NIEUW  
SCHAAL 1:50

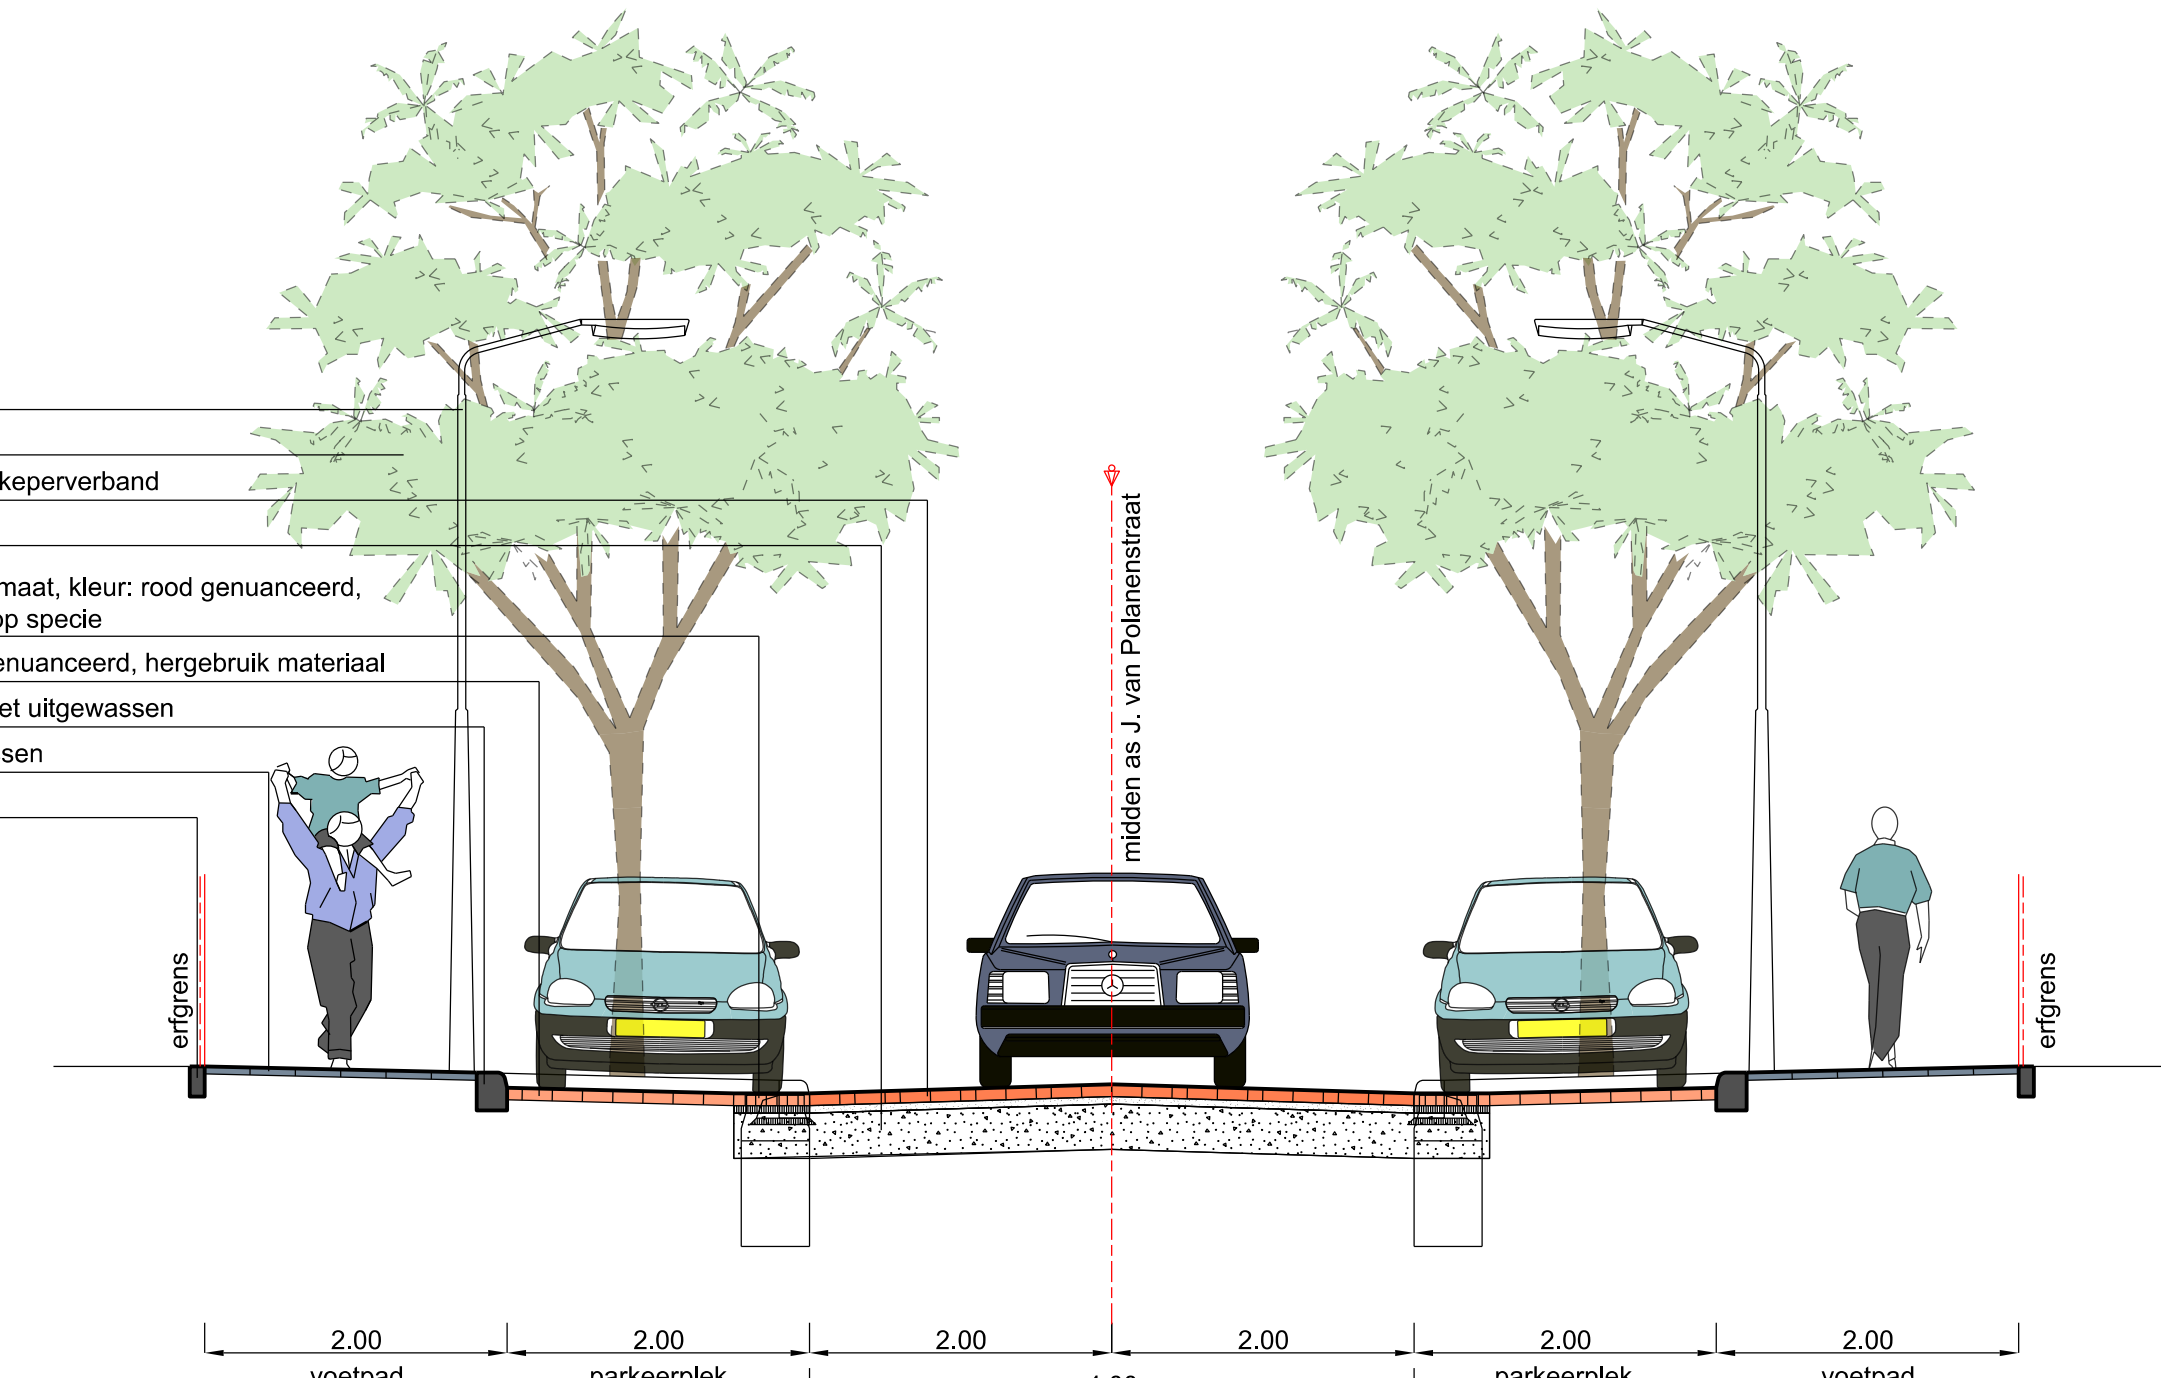

PRINCIPE DWARSPROFIEL 5-5' JAN VAN POLANENSTRAAT - NIEUW  
SCHAAL 1:50

ALGEMENE OPMERKINGEN  
Hoogtepunten in meters f.t.w. N.A.P.  
Lengtepunten in meters  
Diameter in millimeters

Alle afbeeldingen kunnen geen rechten worden ontleend  
Tijds de verdere (technische) uitvoering kunnen afwijkingen plaatsvinden

Project	HERINRICHTING LINDELAAN		
Tweelichting	Definitief ontwerp	Schaal	1:50
Definitief ontwerp	Principe dwarsprofiel	Formaat	A0 - 1680
Definitief ontwerp	Principe dwarsprofiel	Status	CONCEPT
Definitief ontwerp	Principe dwarsprofiel	Blad	4 / 4
Opgave	Projectnummer	58-020-2020	
Stadsontwikkeling	Projectleider	R. Bruin	
Stadsontwikkeling	Tekeningnummer	58-020-2020-00-01-04	
Stadsontwikkeling	Boekpostnummer		