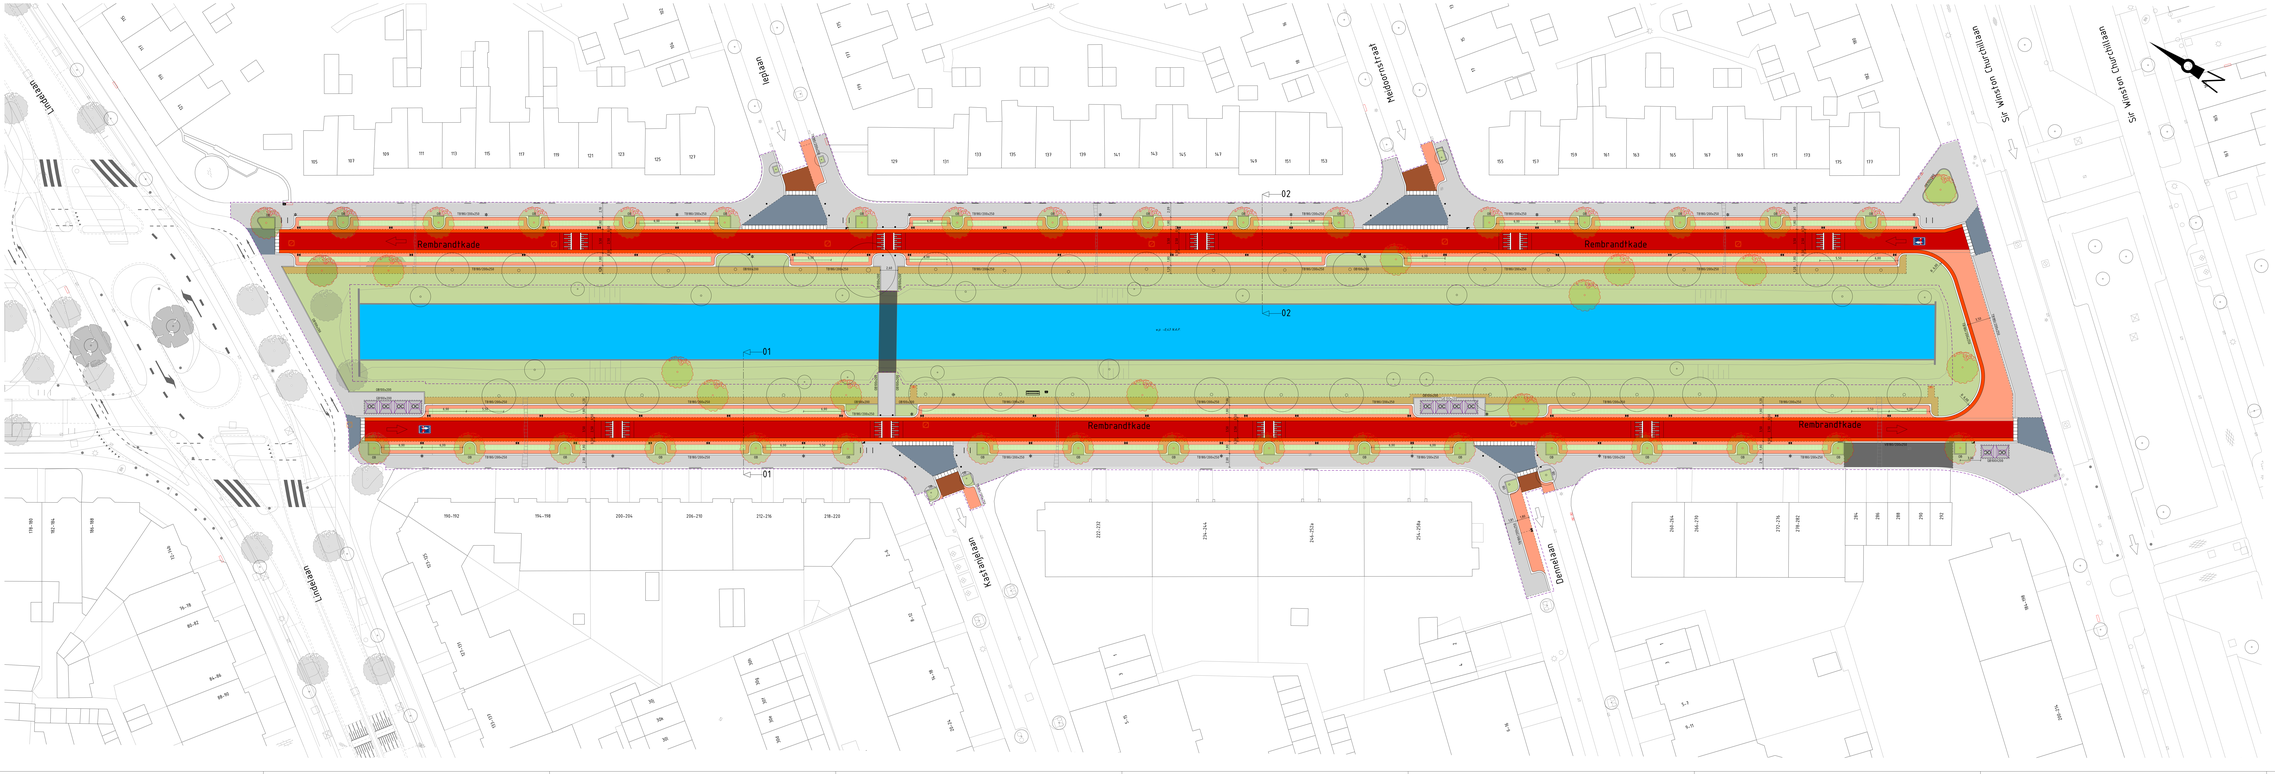

Legenda

- Bestaande situatie
- Bestaande bebouwing
- Projectgrens
- Auto rijrichting
- Verkeersbord met paal
- Rijwielpaltje / overige paal
- Openbare verlichting, lichtmast
- Inspectieput
- Trottoir- / straatkolk
- Straatpot, water
- Straatpot, brandkraan
- Openbare EV-laadpaal
- Elektra kast
- Openbare wegmeubilair zitbank
- Ondergrondse verzamelcontainer
- Bestaande bomen
- Locatie dwarsprofiel met nummer

Nieuwe inrichting

- Kantverharding betonbanden
- Asfalt verharding, kleur: rood (fietsstraat / rijweg)
- Straatbakstenen verharding, hergebruik (parkeervakken en keerlus). Kleur: rood gemuseerd
- Grasbetonplaten (parkeervakken)
- Betonstraatstenen, rabatstrook
- Straatbakstenen verharding, hergebruik (rijweg zijstraat). Kleur: bruin
- Tegel verharding, standaard, kleur: grijs graniet (voetpad)
- Tegel verharding, zeskant, kleur: grijs graniet (inrit, opendaar)
- Tegel verharding dik, halfverband, kleur: grijs graniet (inrit, particulier)
- Verkeersdrempel, asfalt. Kleur: rood met witte talubmarking (thermoplast)
- Halfverharding (voetpad)
- Openbare groen
- Trottoir- / straatkolk
- Openbare meubilair Rijwielpaltje (trottoir paal)
- Openbare verlichting, lichtmast, hergebruik
- Nieuw te planten boom
- Openbare meubilair fietsnietjes
- Openbare meubilair ondergrondse verzamelcontainer

Aan deze tekening kunnen geen rechten worden ontleend
Tijdens de verdere (technische) uitwerking kunnen er wijzigingen plaatsvinden

ALGEMENE OPMERKINGEN:
Hoogtekaarten in meters t.o.v. N.A.P.
Lengtekaarten in meters
Diameter in millimeters

0 2 4 6 8 10m
Schaal 1: 200

Versie	Datum	Omschrijving	Gemaakt	Gecontroleerd
b	15-05-2023	Aangepaste halfverharding	MG	RB
a	22-02-2023	Eerste uitgave	MG	RB

Project
Herinrichting Rembrandtkade Fase 2

Toelichting: DEFINITIEF ONTWERP	Fase: DO	Schaal: 1 : 200	Formaat: A1 - 1890
Omschrijving: INRICHTINGSPLAN	Versie: b	Status: CONCEPT	Blad: 1 / 1

Opgave
Stadsbeheer
Rijswijk
Postbus 5000
2288 ZP RIJSWIJK

CONCEPT

Projectnummer	SB-005-2022
Projectleider	R. Bruin
Tekeningnummer	SB-005-2022-DO-04
Boekgoichnummer	n.t.b.