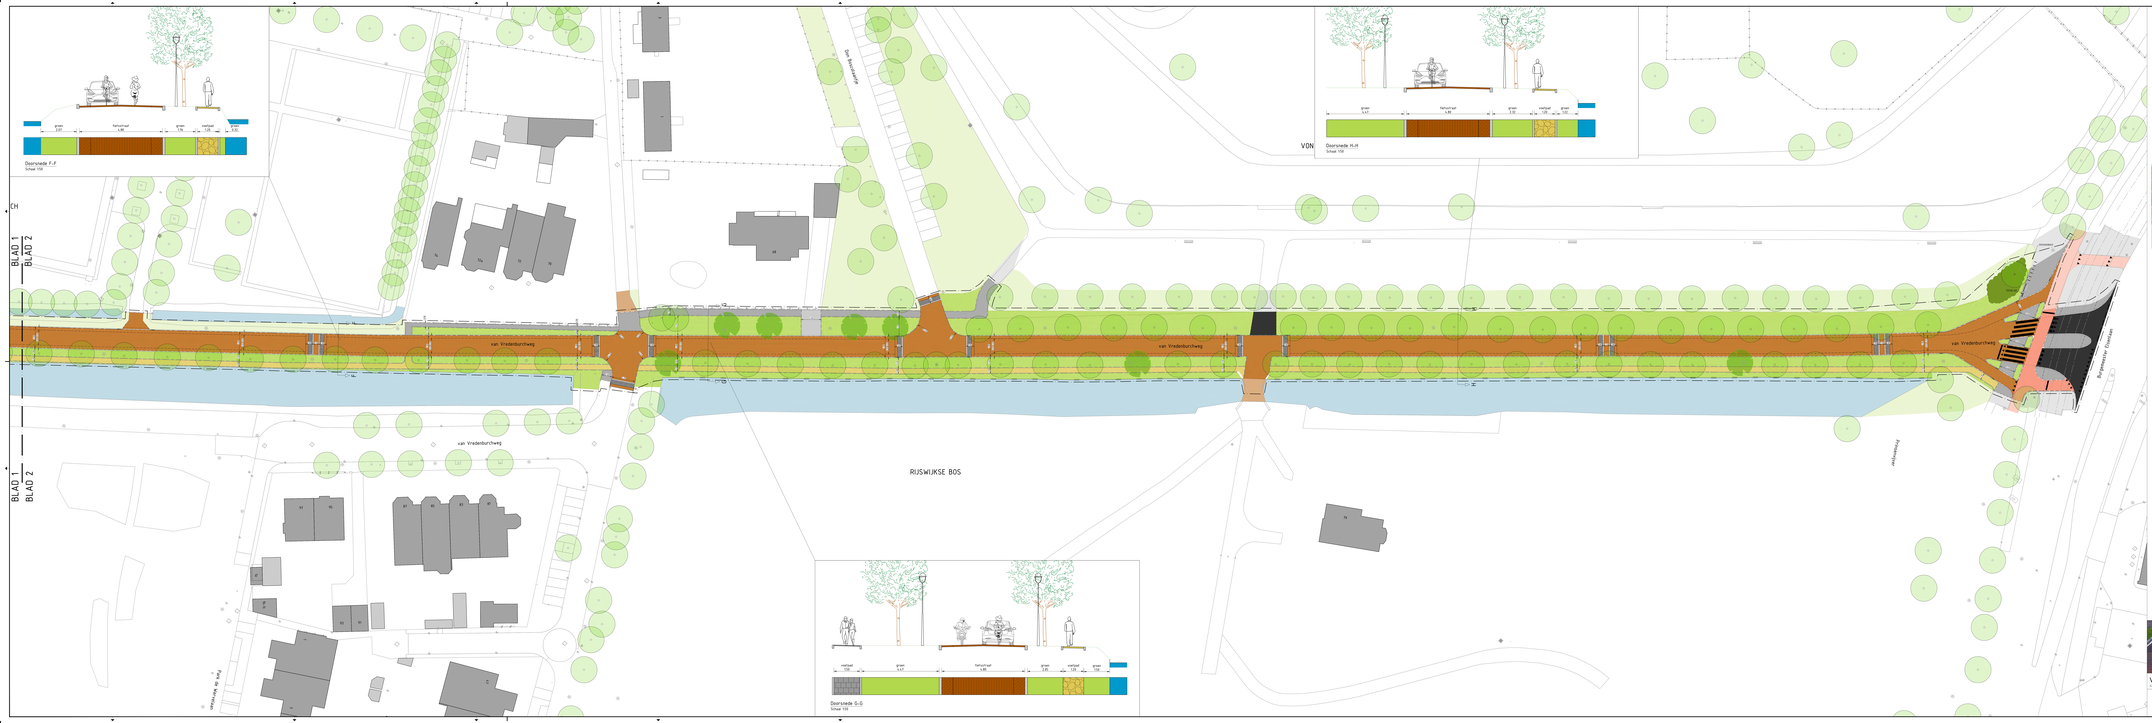

Straatbeklinker Rietstraat
rood/bruin, elkformaat

Straatbeklinker rabatstrook
hergebruik

Kenmerkende lane in stedelijk landschap
Lanenstructuur

Lanenstructuur
autochtoon

Straatmeubilair
Bankjes

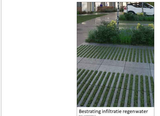
Bestrating infiltratie regenwater

Entreezuil groot

Voetpad langs watergang

Verkeersdrempel 30 km

Legenda

INFRASTRUCTUUR

