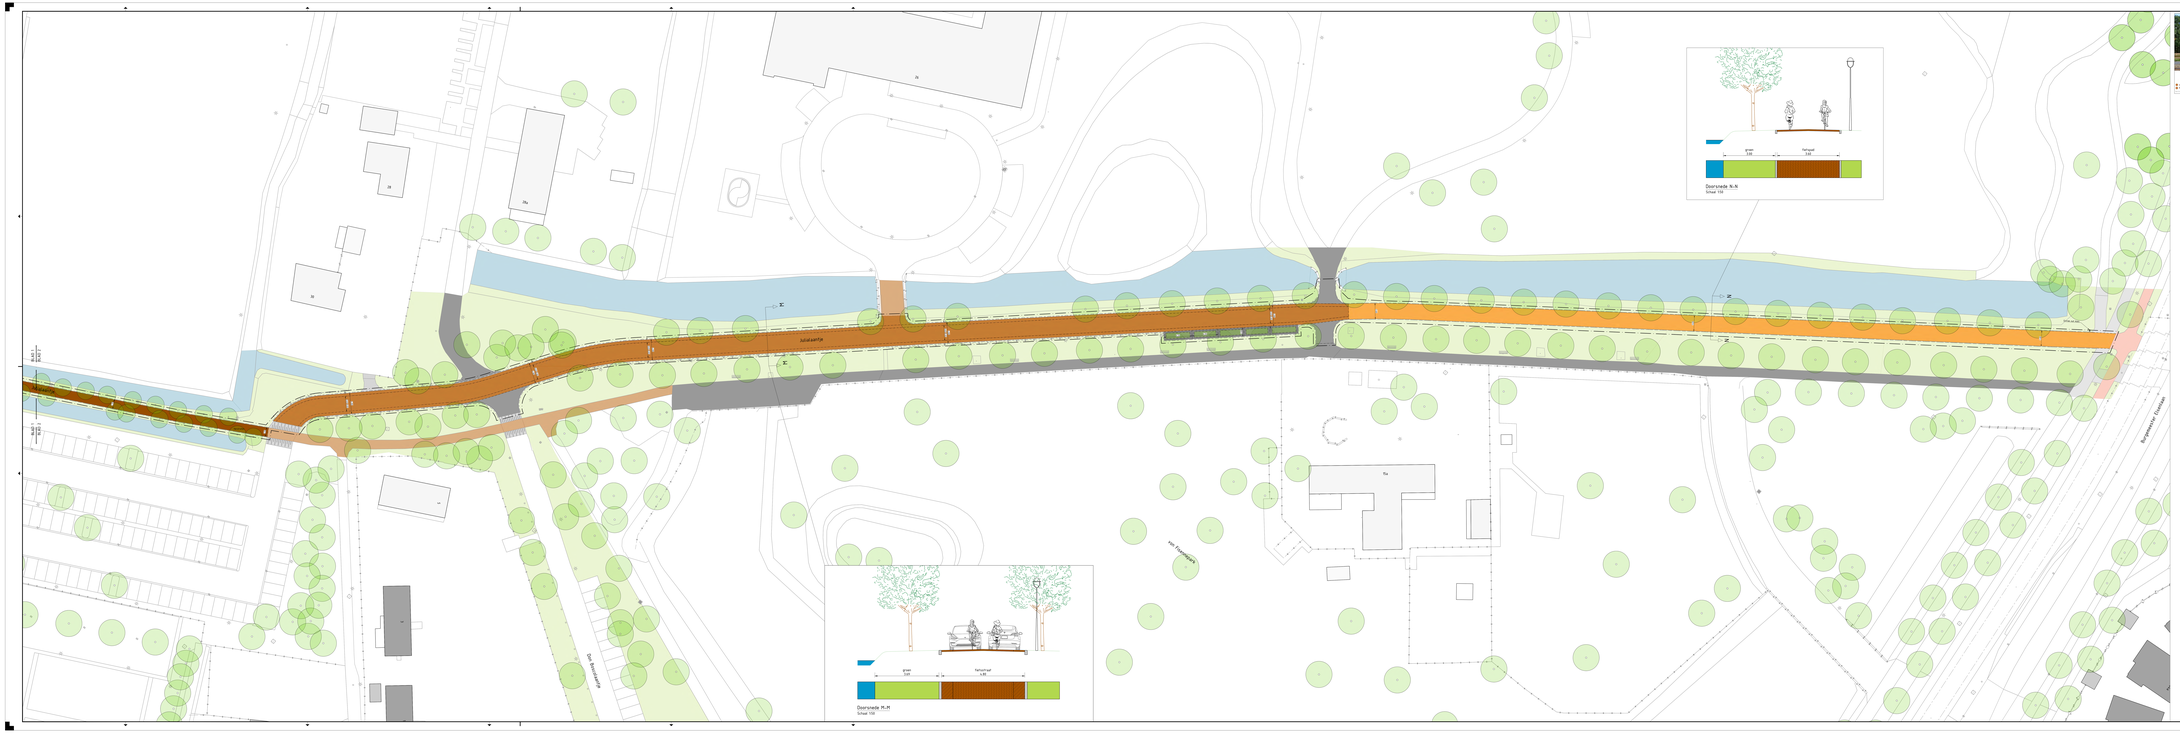
Het Laantje
Dorp Noordzijde
Dorp Zuidzijde
Het Plantsoen
Begraafplaat Hervormde
Dorpsstraat
Dorpsstraat
Dorpsstraat